

PIANO DI EVACUAZIONE


**D.Lgs. 81/08 e smi,
DD.MM. 10/03/98 e 26/08/92**



NELL'EDIFICIO E NELLE AREE ESTERNE



AR3

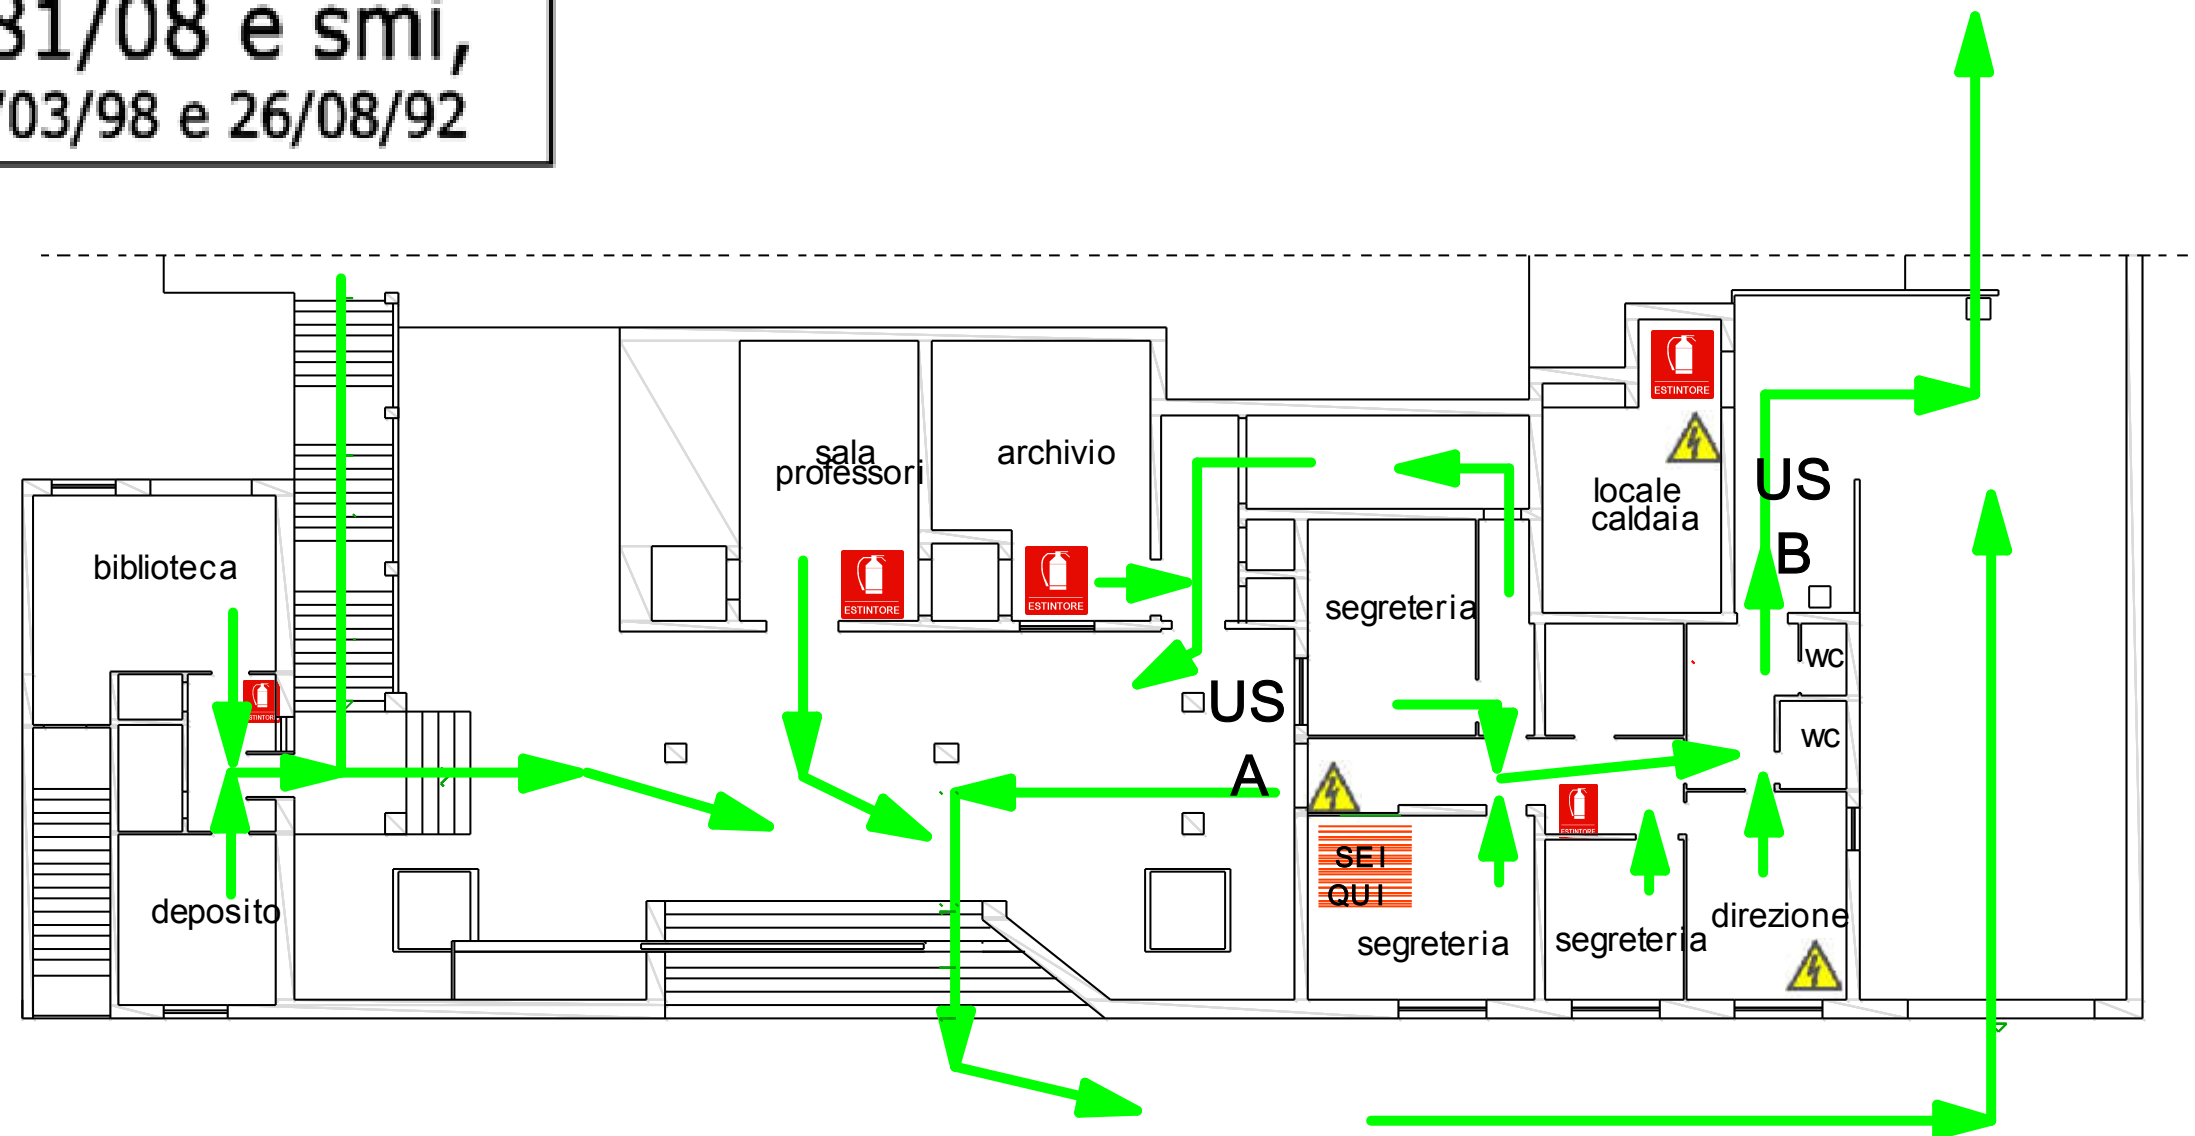


Area raccolta esterna



Cassetta primo soccorso



Allarme

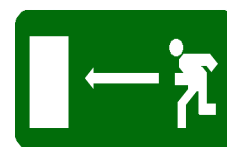

Uscita di sicurezza

Via Vittorio Veneto

RSP
ARCH. FEDERICO BIAGINI