

PIANO DI EVACUAZIONE


D.Lgs. 81/08 e smi,
DD.MM. 10/03/98 e 26/08/92



**NELL'EDIFICIO E NELLE
AREE ESTERNE**

PADIGLIONE A

PADIGLIONE B

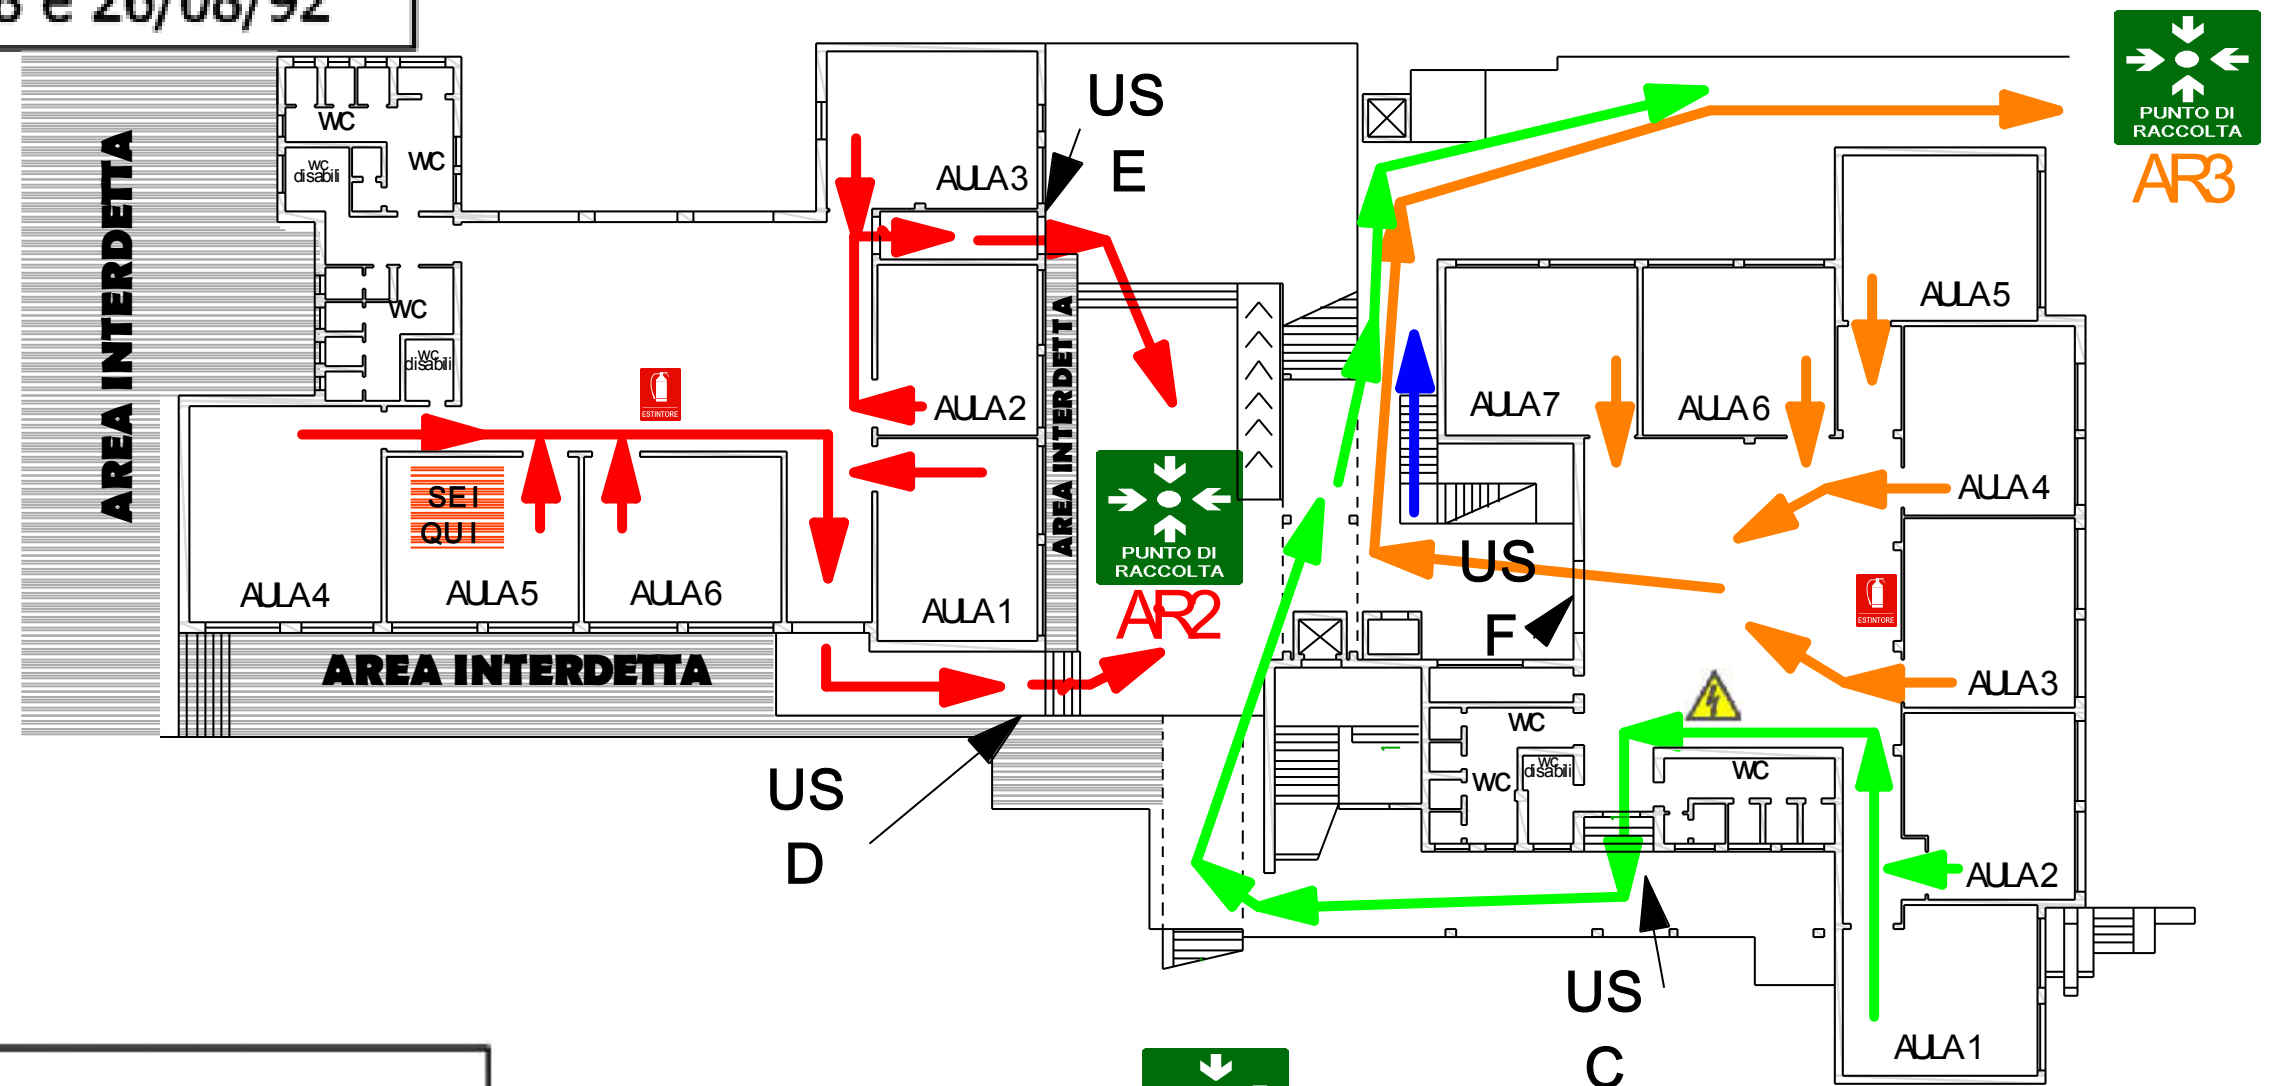


Area
raccolta
esterna



Cassetta
primo
soccorso



Allarme

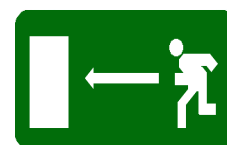

Uscita di
sicurezza



AR1

VIA V. VENETO

RSPP

ARCH. FEDERICO BIAGINI