

# PIANO DI EVACUAZIONE


D.Lgs. 81/08 e smi,  
DD.MM. 10/03/98 e 26/08/92



**NELL'EDIFICIO E NELLE  
AREE ESTERNE**

PADIGLIONE A

PADIGLIONE B

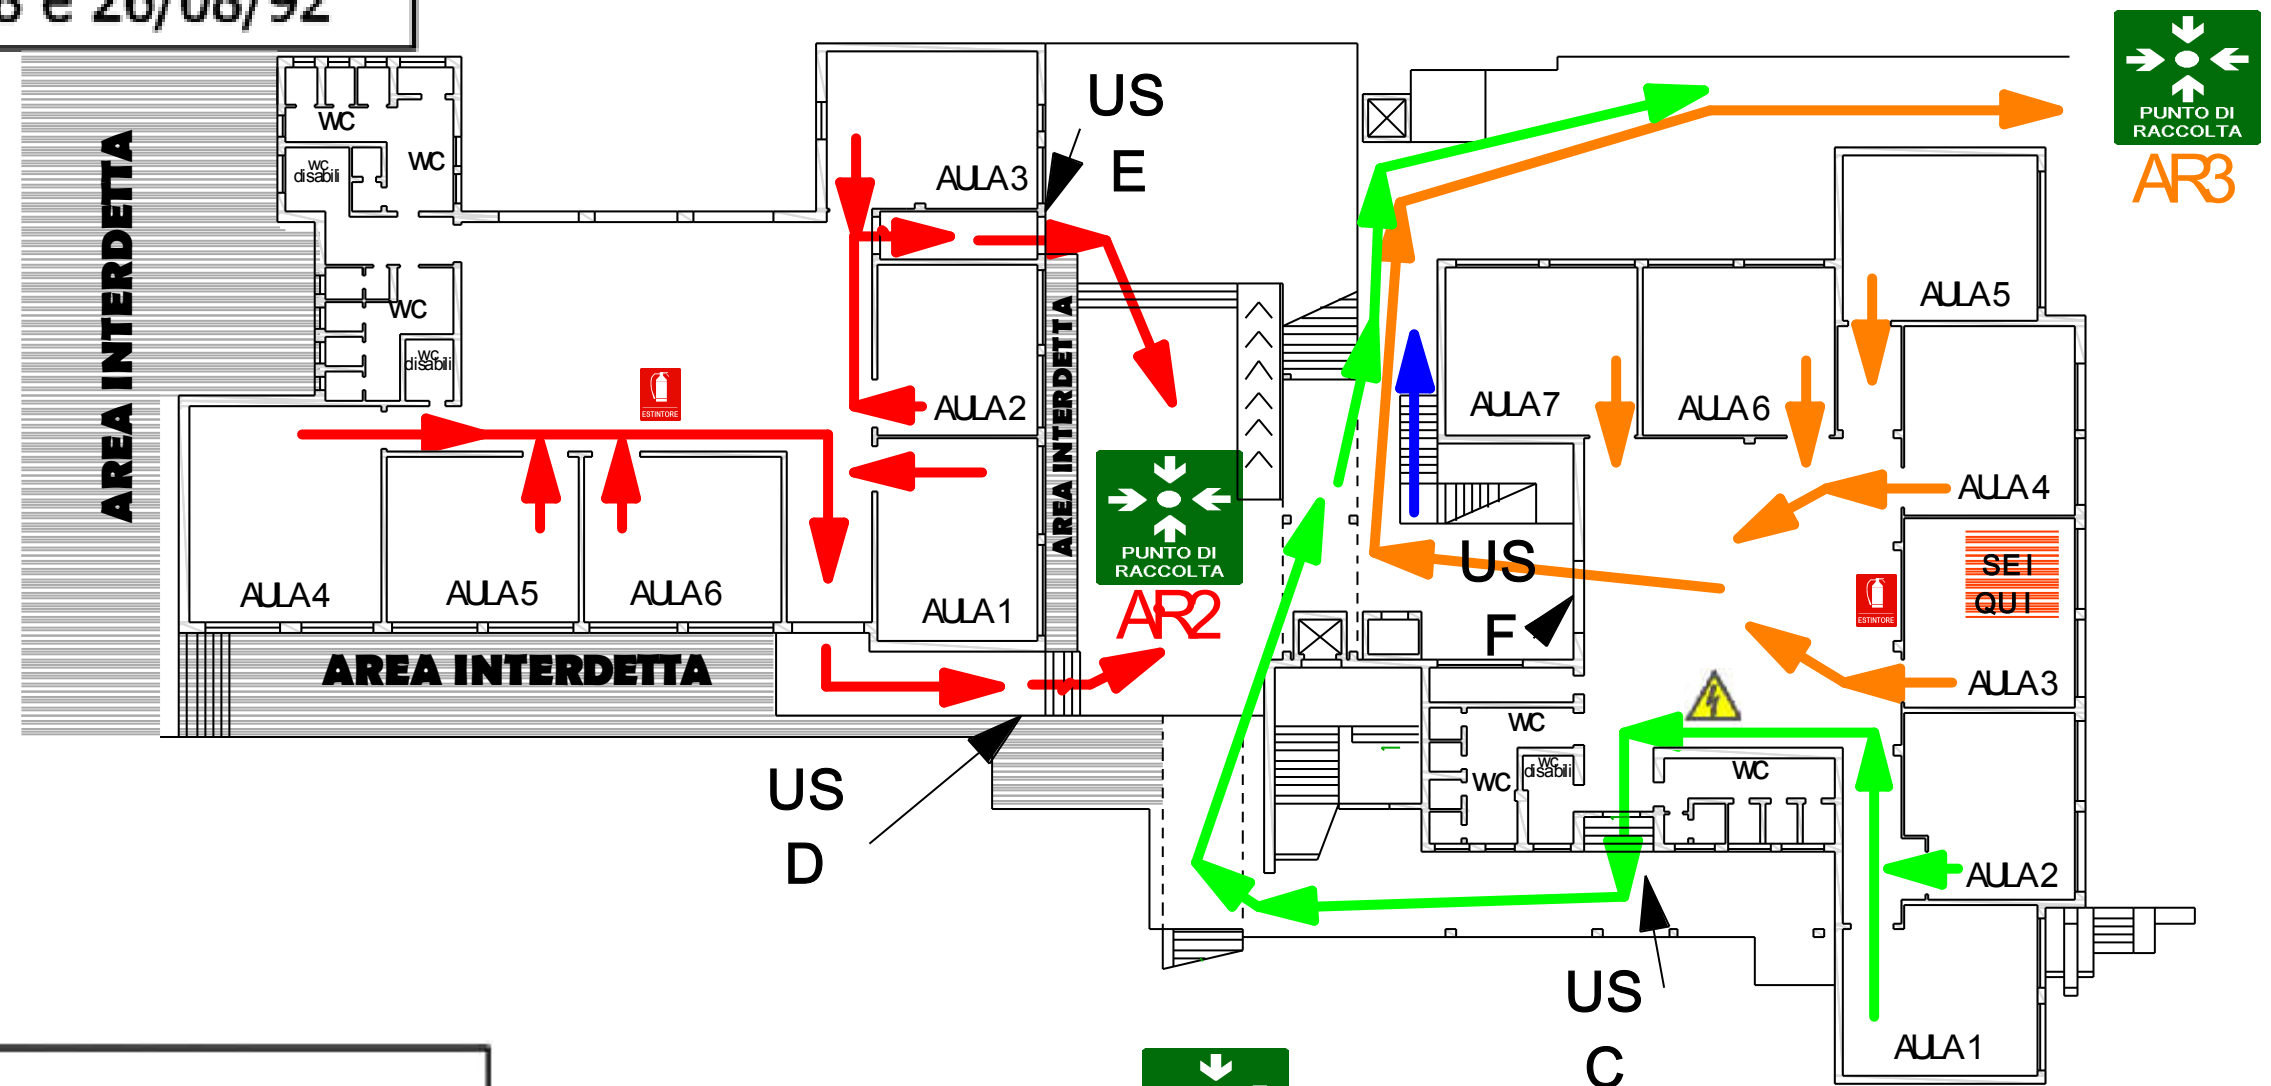


Area  
raccolta  
esterna



Cassetta  
primo  
soccorso



Allarme

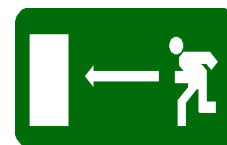

Uscita di  
sicurezza



AR1

**VIA V. VENETO**

**RSPP**

**ARCH. FEDERICO BIAGINI**