


**PIANO DI
EVACUAZIONE**
D.Lgs. 81/08 e smi,
DD.MM. 10/03/98 e 26/08/92

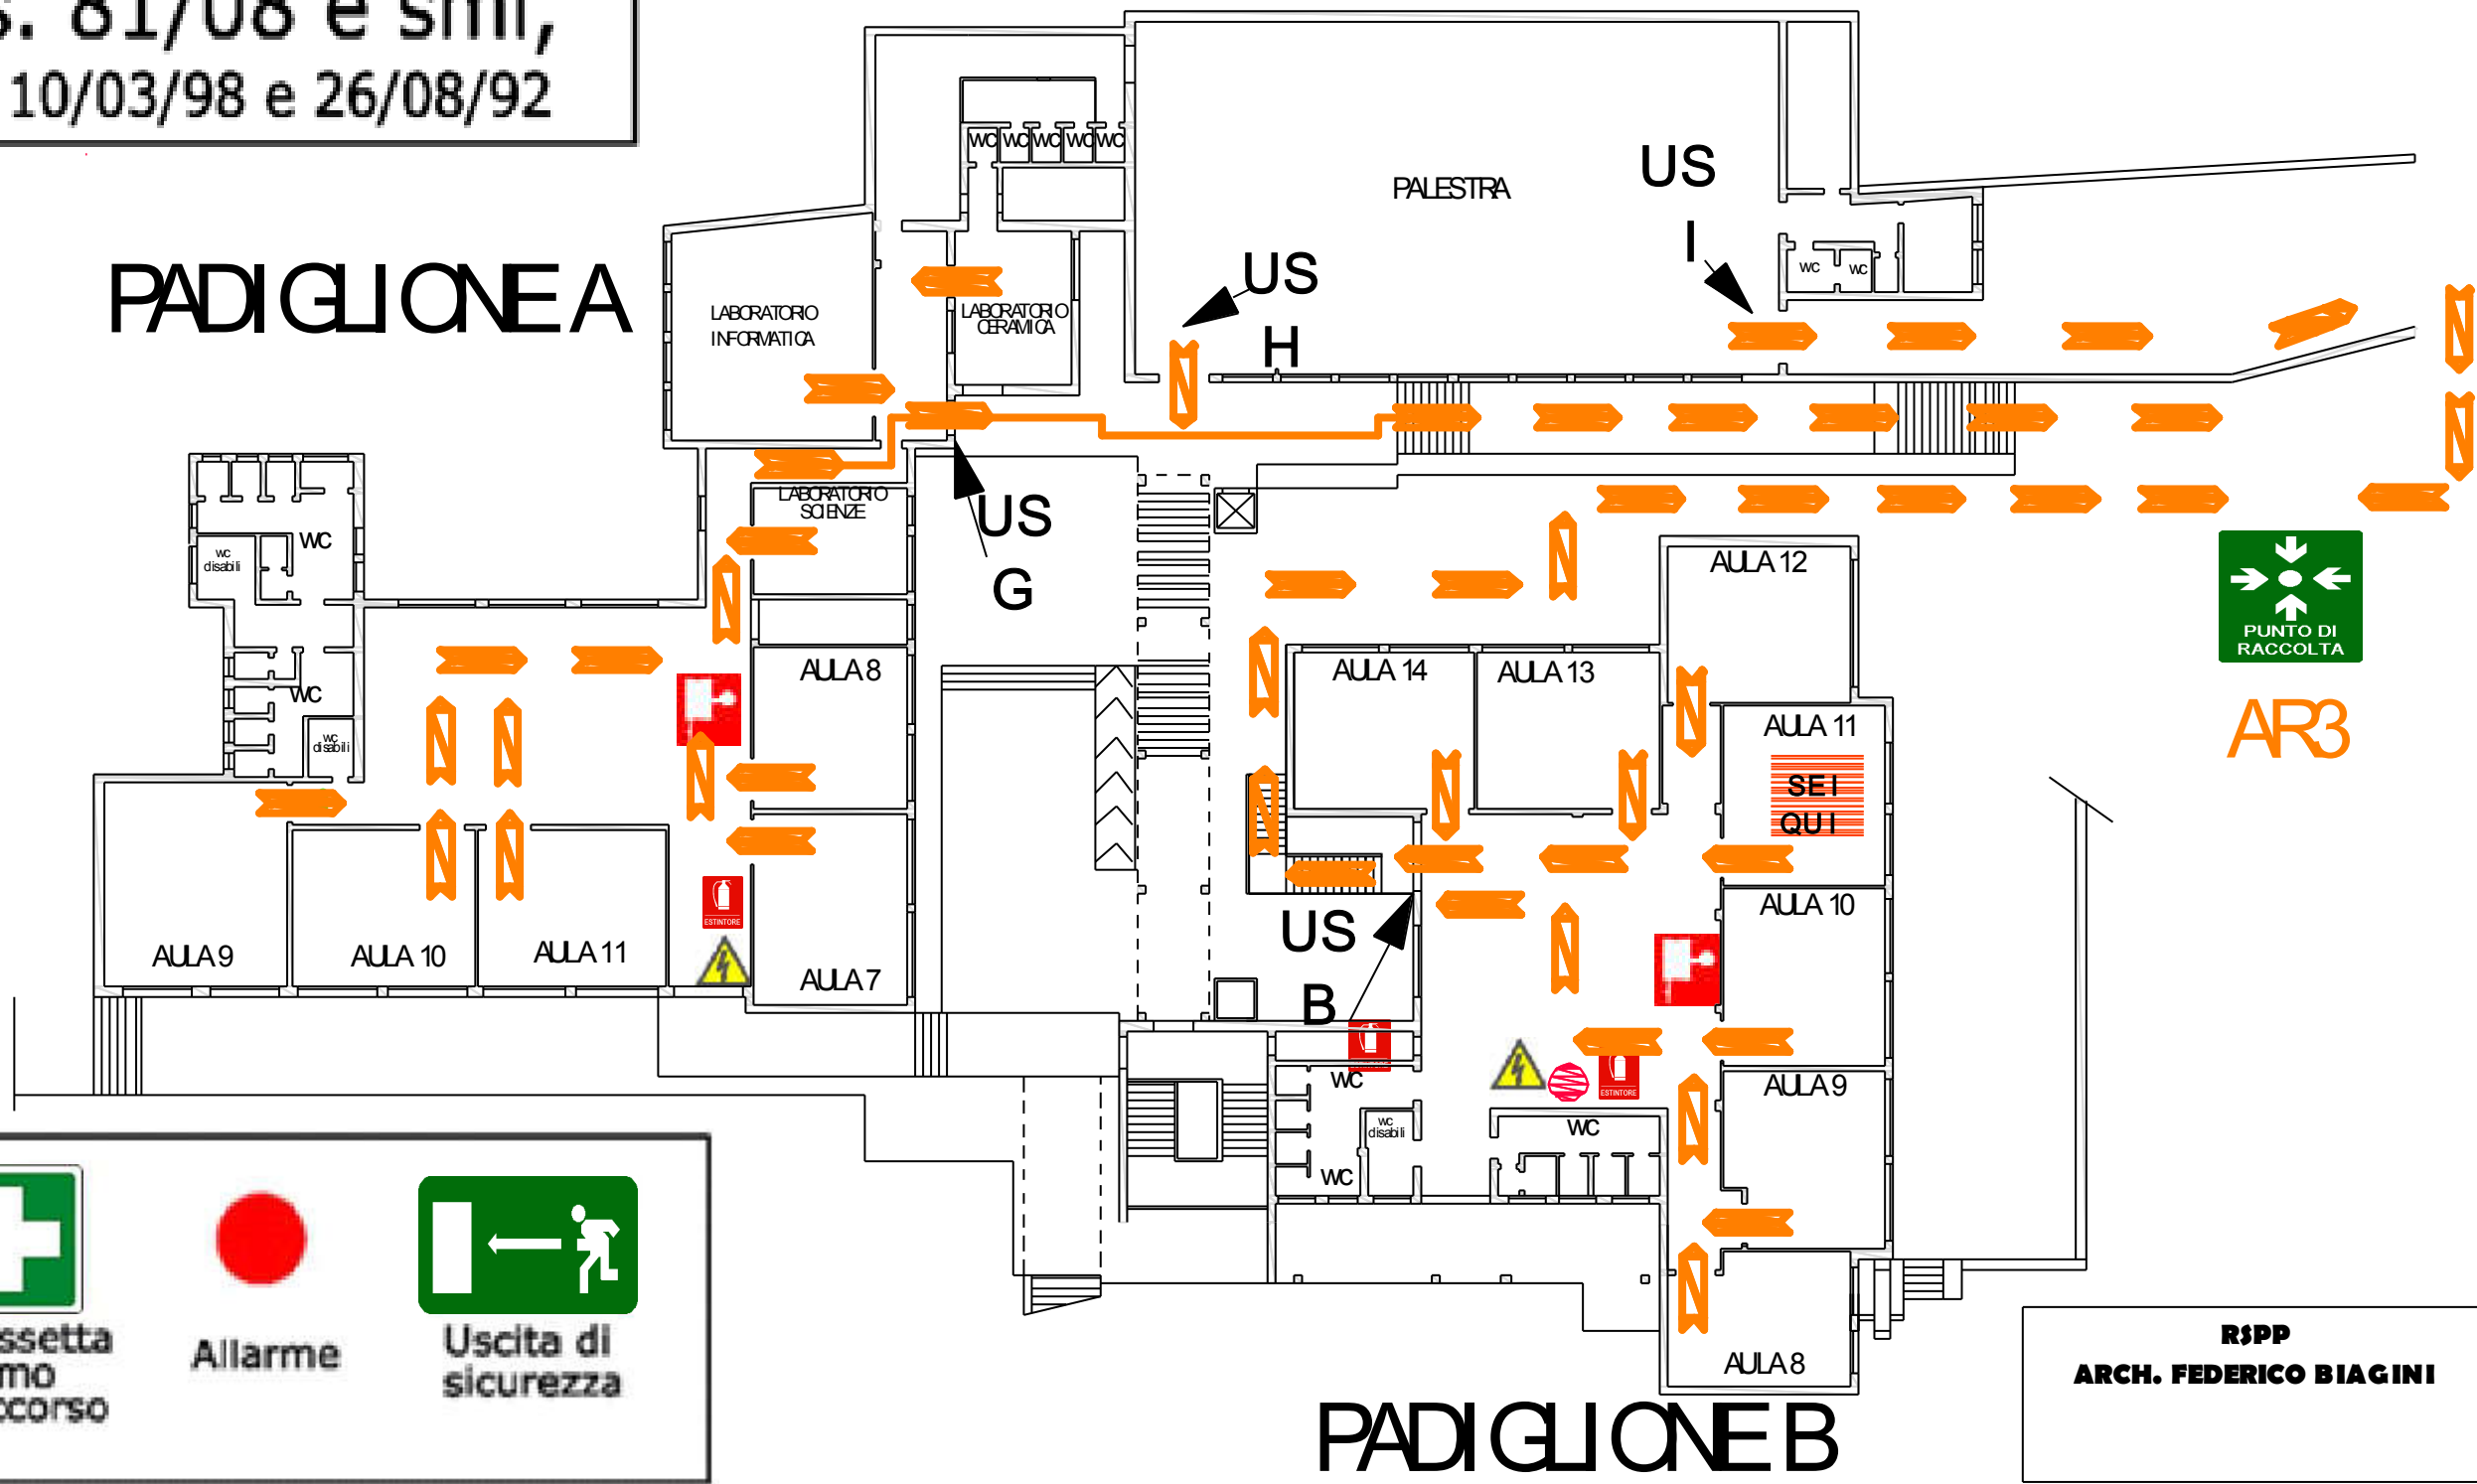

**NELL'EDIFICIO E NELLE
AREE ESTERNE**



AR3



PUNTO DI RACCOLTA
Area raccolta esterna



Cassetta primo soccorso



Allarme



Uscita di sicurezza

**RSPP
ARCH. FEDERICO BIAGINI**