


**PIANO DI  
EVACUAZIONE**  
D.Lgs. 81/08 e smi,  
DD.MM. 10/03/98 e 26/08/92

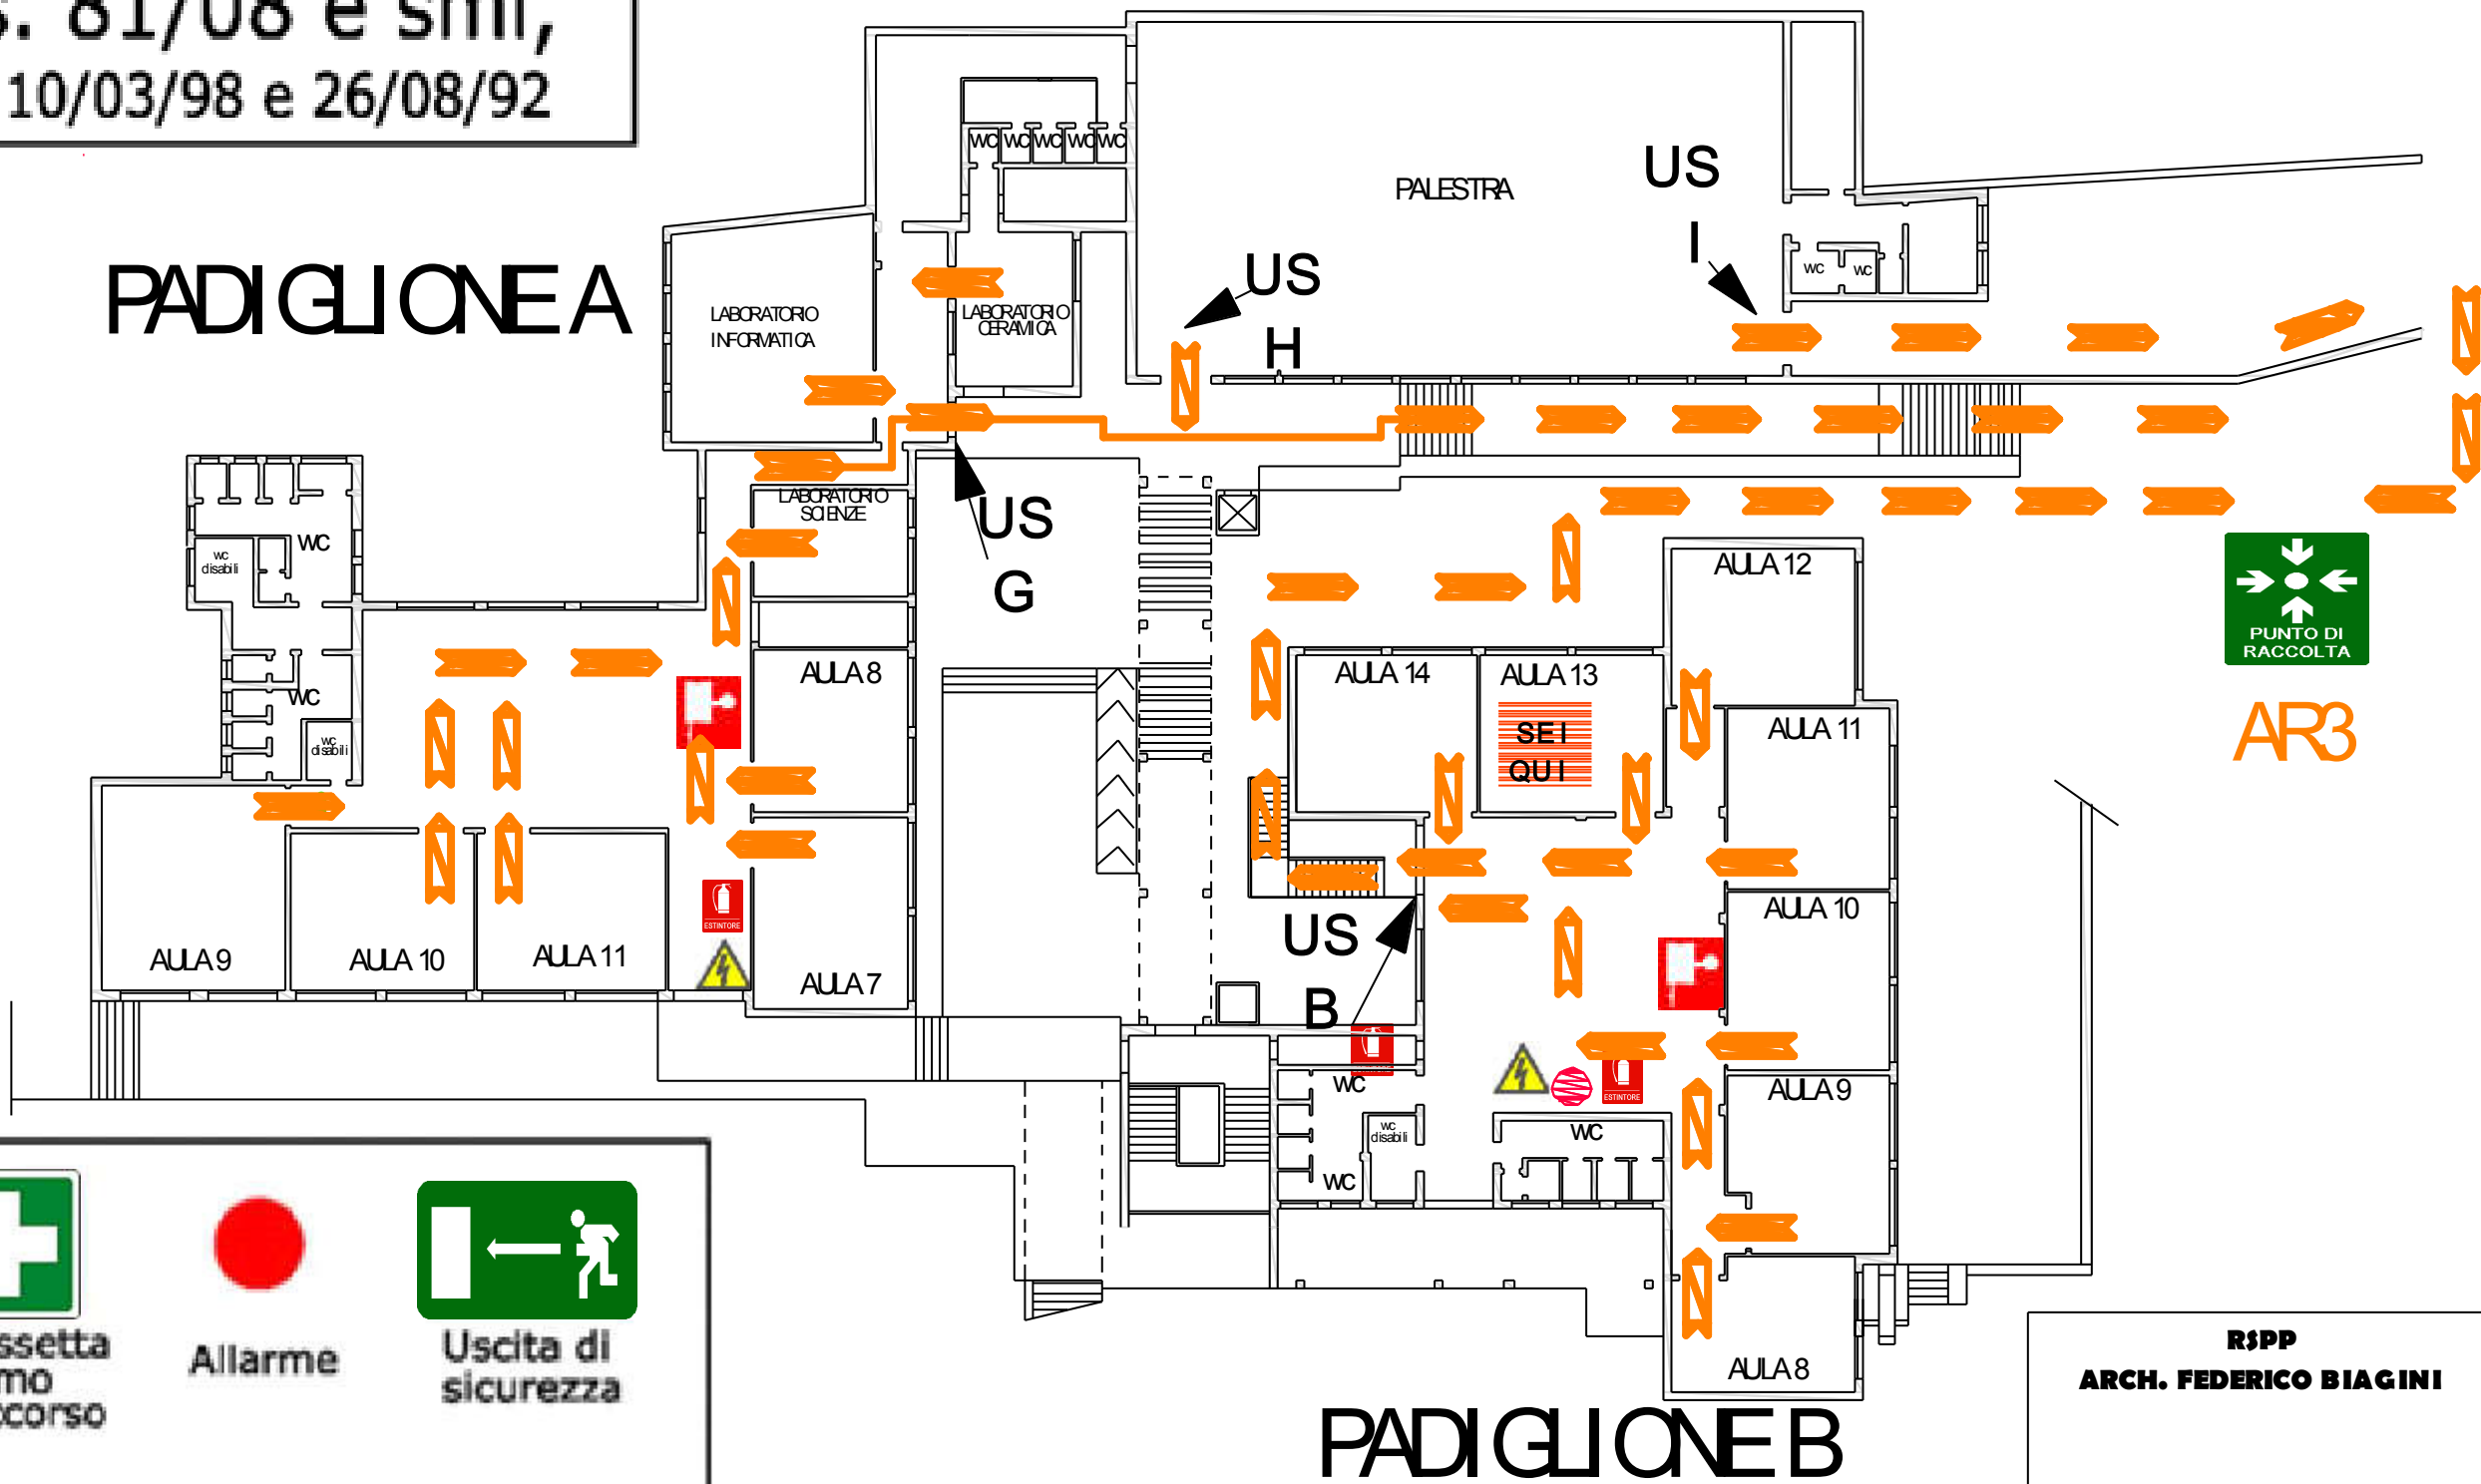

**NELL'EDIFICIO E NELLE  
AREE ESTERNE**




**Area  
raccolta  
esterna**



**Cassetta  
primo  
soccorso**



**Allarme**

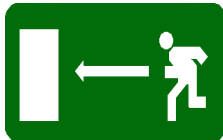

**Uscita di  
sicurezza**



**PUNTO DI  
RACCOLTA**

**AR3**

**RSP  
ARCH. FEDERICO BIAGINI**