

# PIANO DI EVACUAZIONE


D.Lgs. 81/08 e smi,  
DD.MM. 10/03/98 e 26/08/92



**NELL'EDIFICIO E NELLE  
AREE ESTERNE**

PADIGLIONE A

PADIGLIONE B

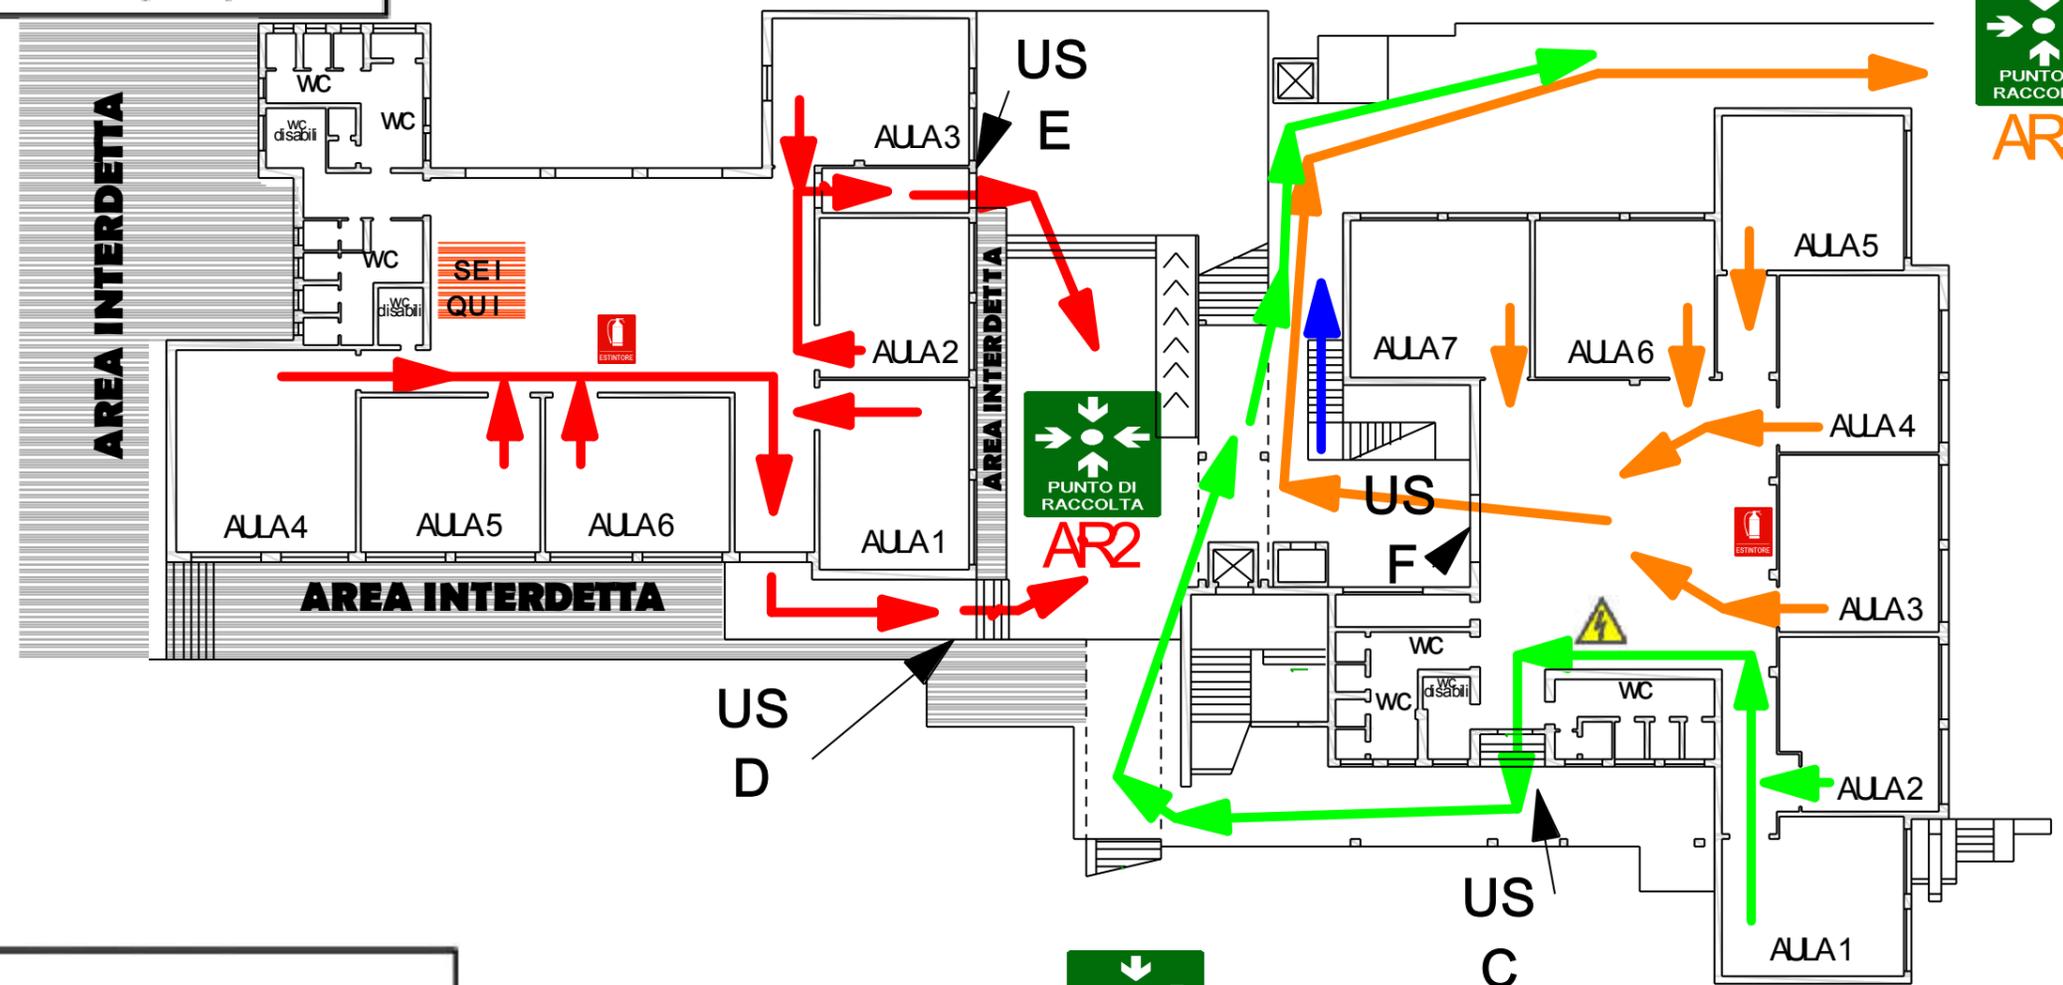

Area raccolta esterna



Cassetta primo soccorso



Allarme



Uscita di sicurezza



AR1

VIA V. VENETO

**RSPP**

**ARCH. FEDERICO BIAGINI**