


PIANO DI EVACUAZIONE

D.Lgs. 81/08 e smi,
DD.MM. 10/03/98 e 26/08/92



**NELL'EDIFICIO E NELLE
AREE ESTERNE**

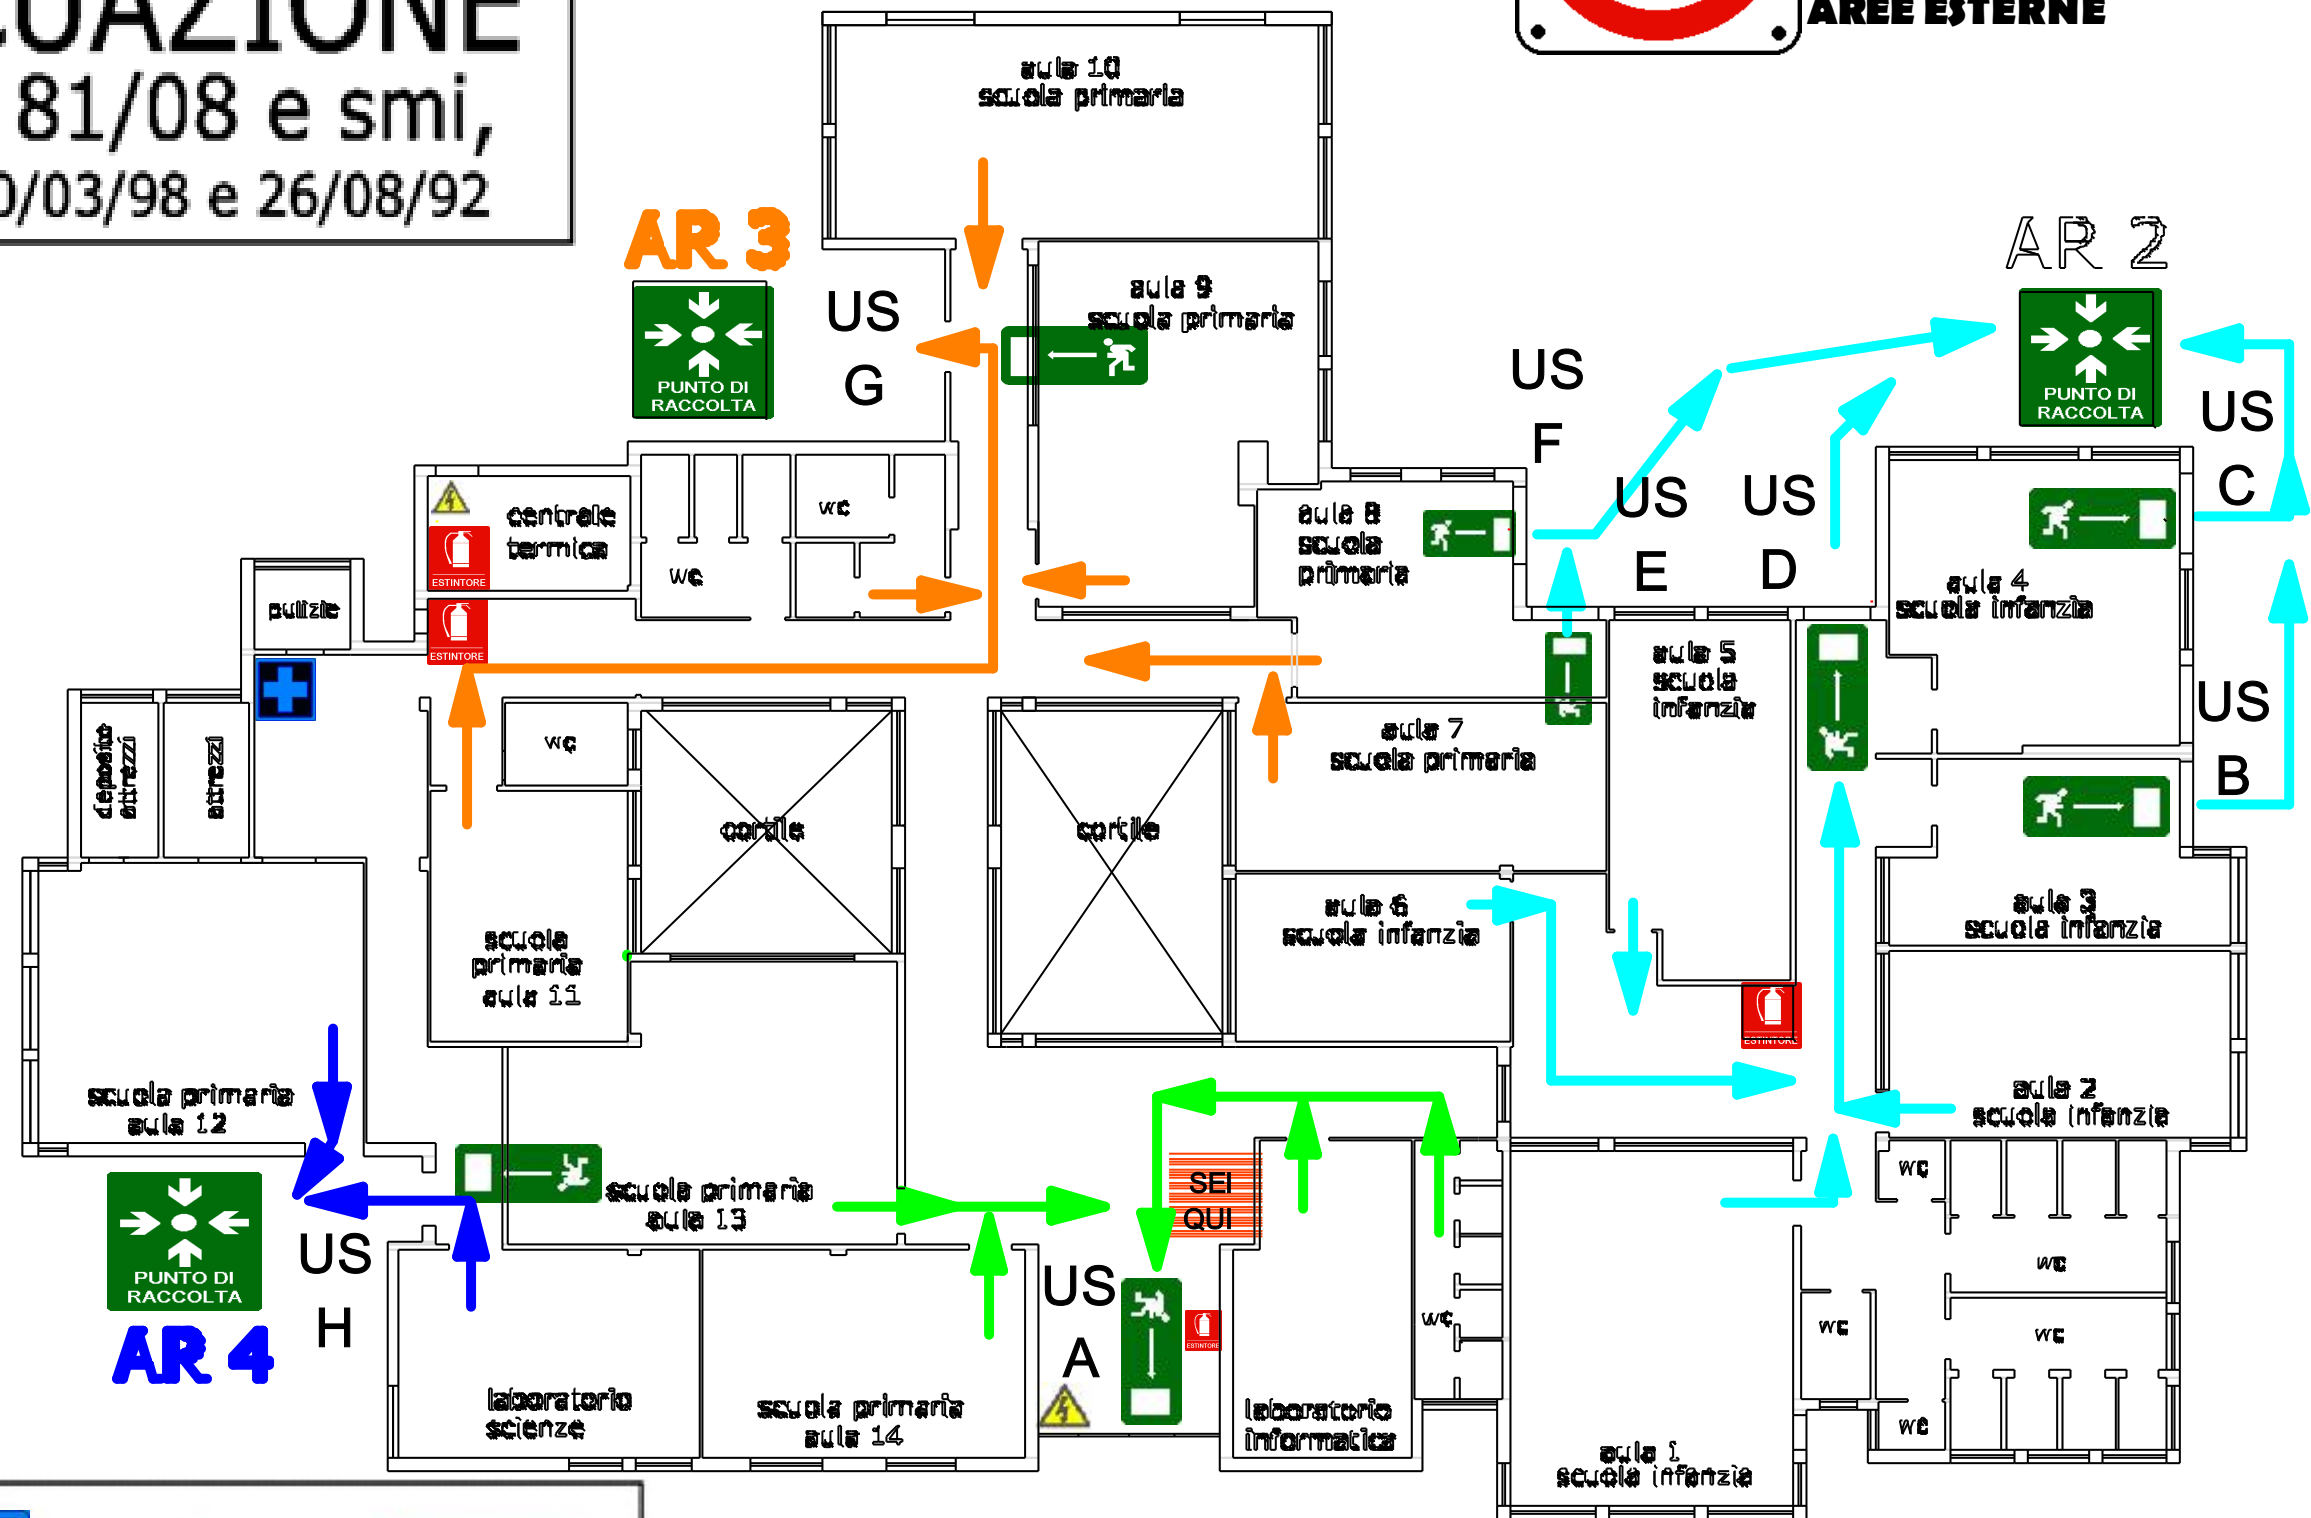

Ingresso principale
Via Lamma



**RSPD
ARCH. FEDERICO BIAGINI**