


PIANO DI EVACUAZIONE

D.Lgs. 81/08 e smi,
DD.MM. 10/03/98 e 26/08/92

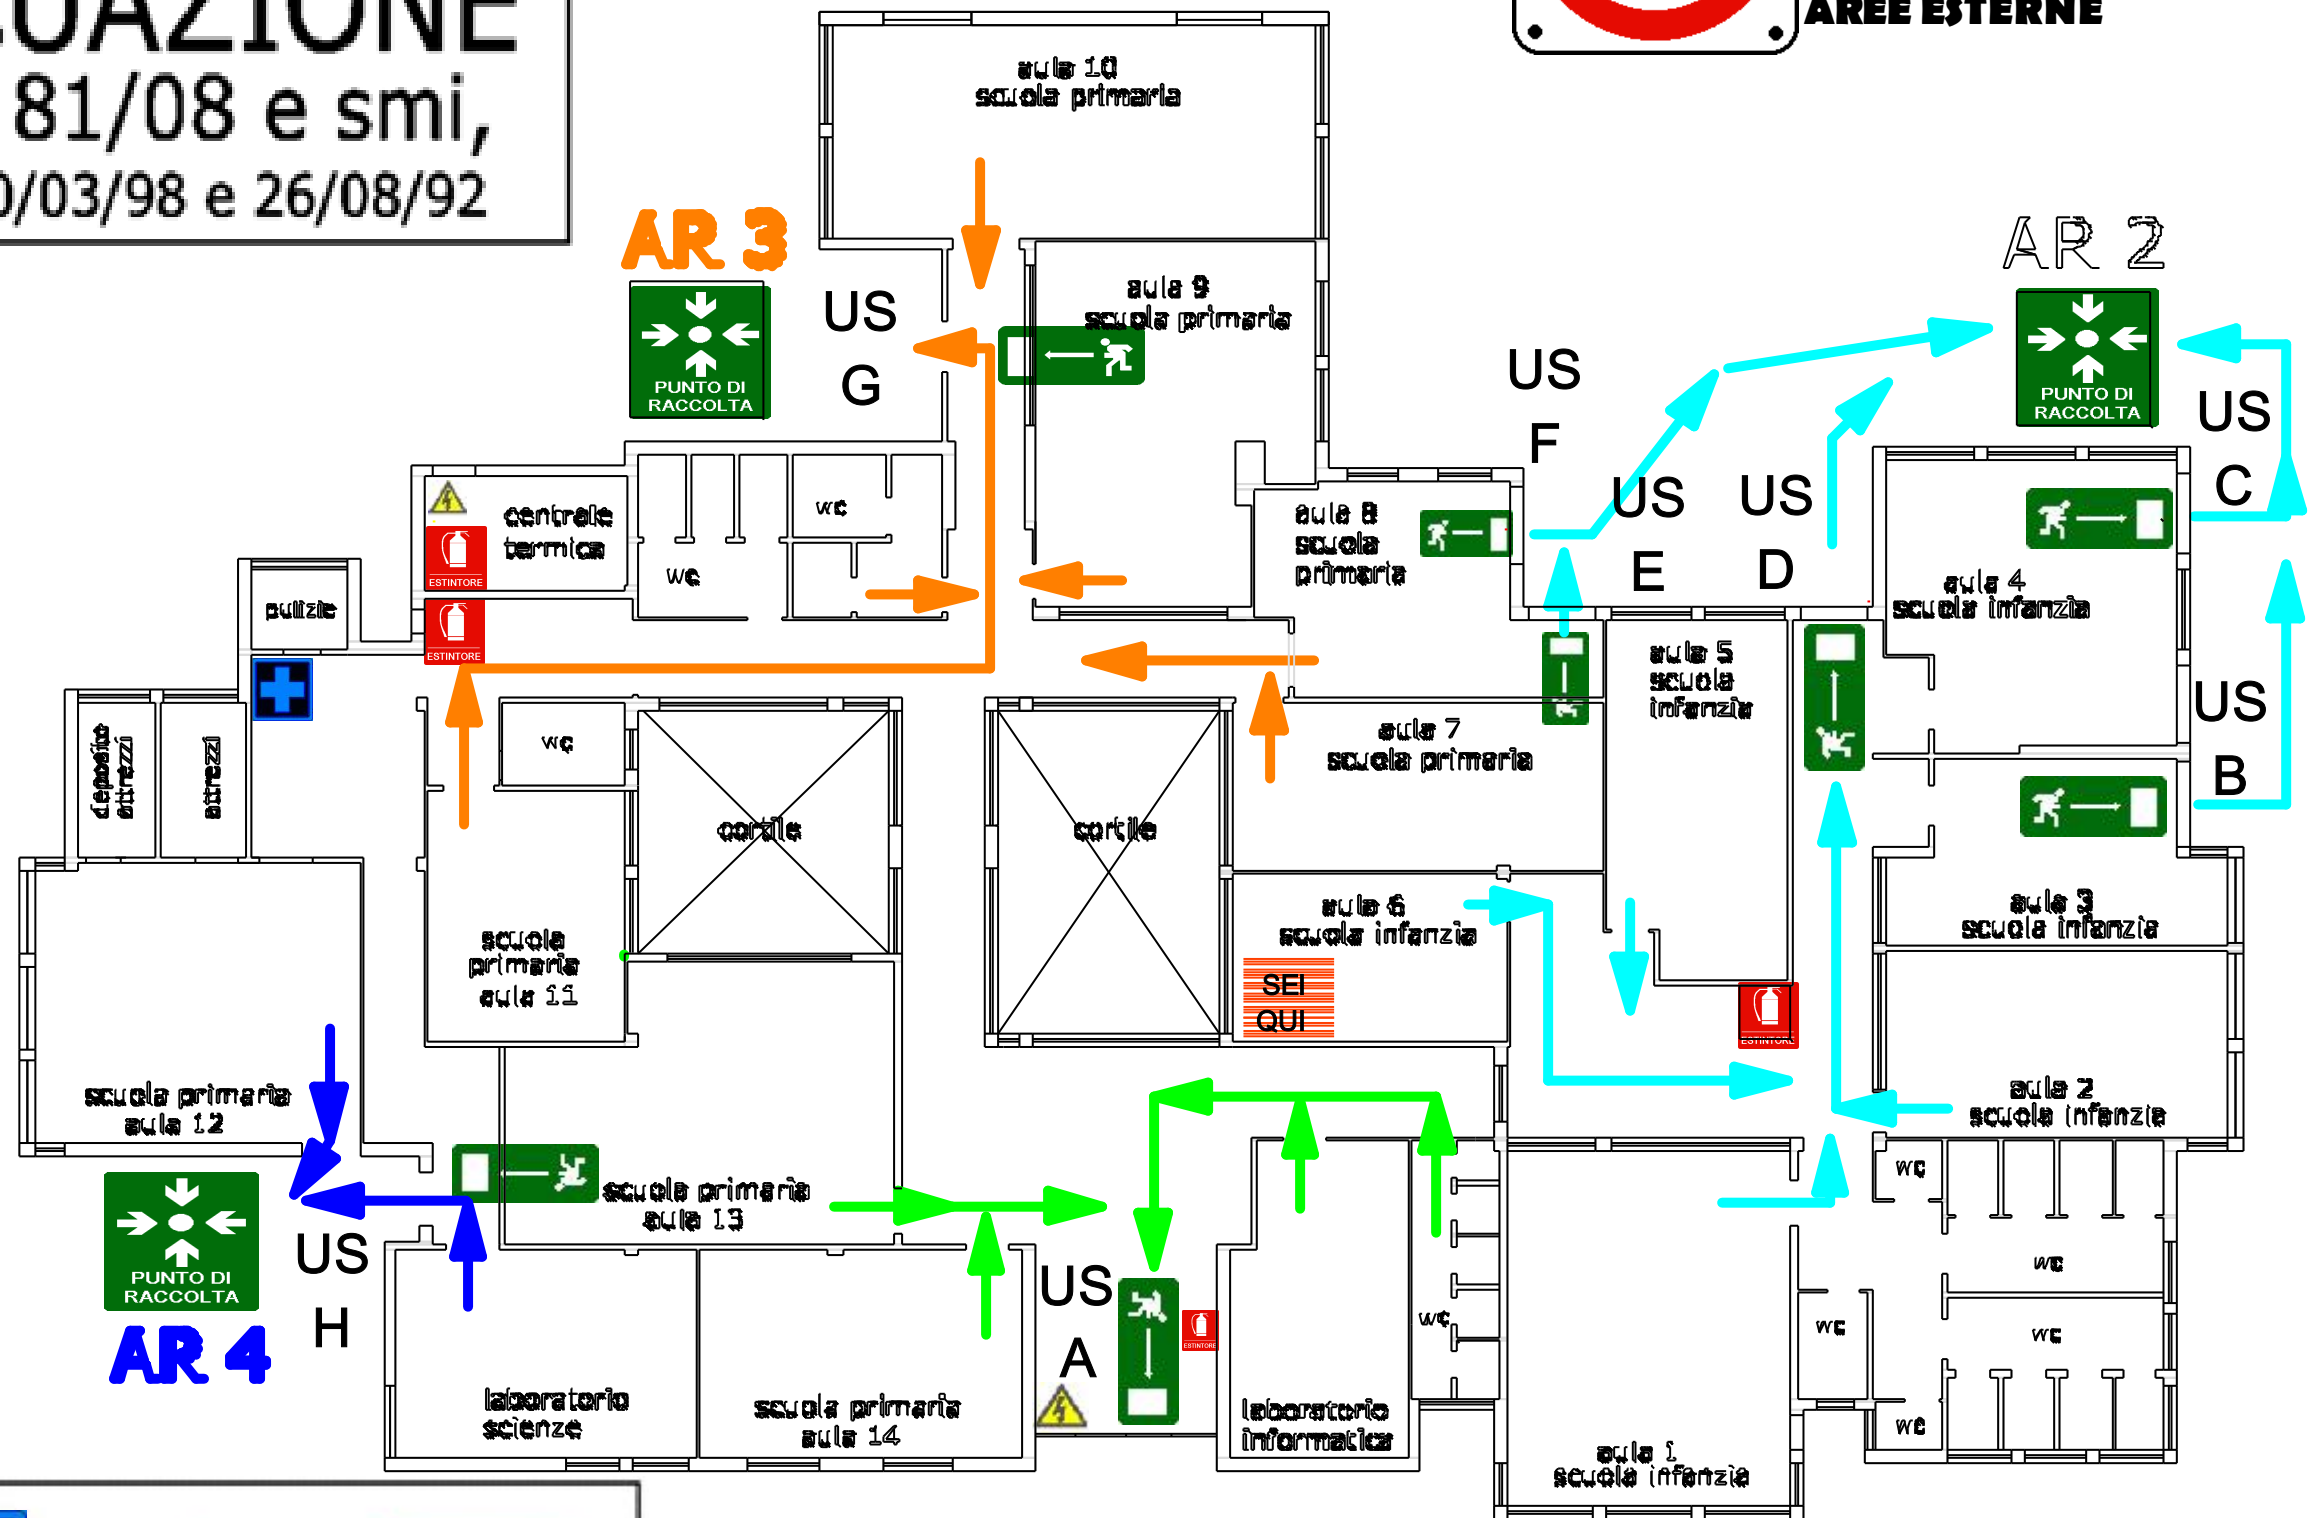

**NELL'EDIFICIO E NELLE
AREE ESTERNE**




Area
raccolta
esterna



Cassetta
primo
soccorso



Allarme

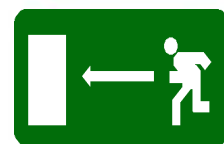

Uscita di
sicurezza

Ingresso
principale

Via Lamma



AR 1

**RSPD
ARCH. FEDERICO BIAGINI**