


# PIANO DI EVACUAZIONE

D.Lgs. 81/08 e smi,  
DD.MM. 10/03/98 e 26/08/92



**NELL'EDIFICIO E NELLE  
AREE ESTERNE**

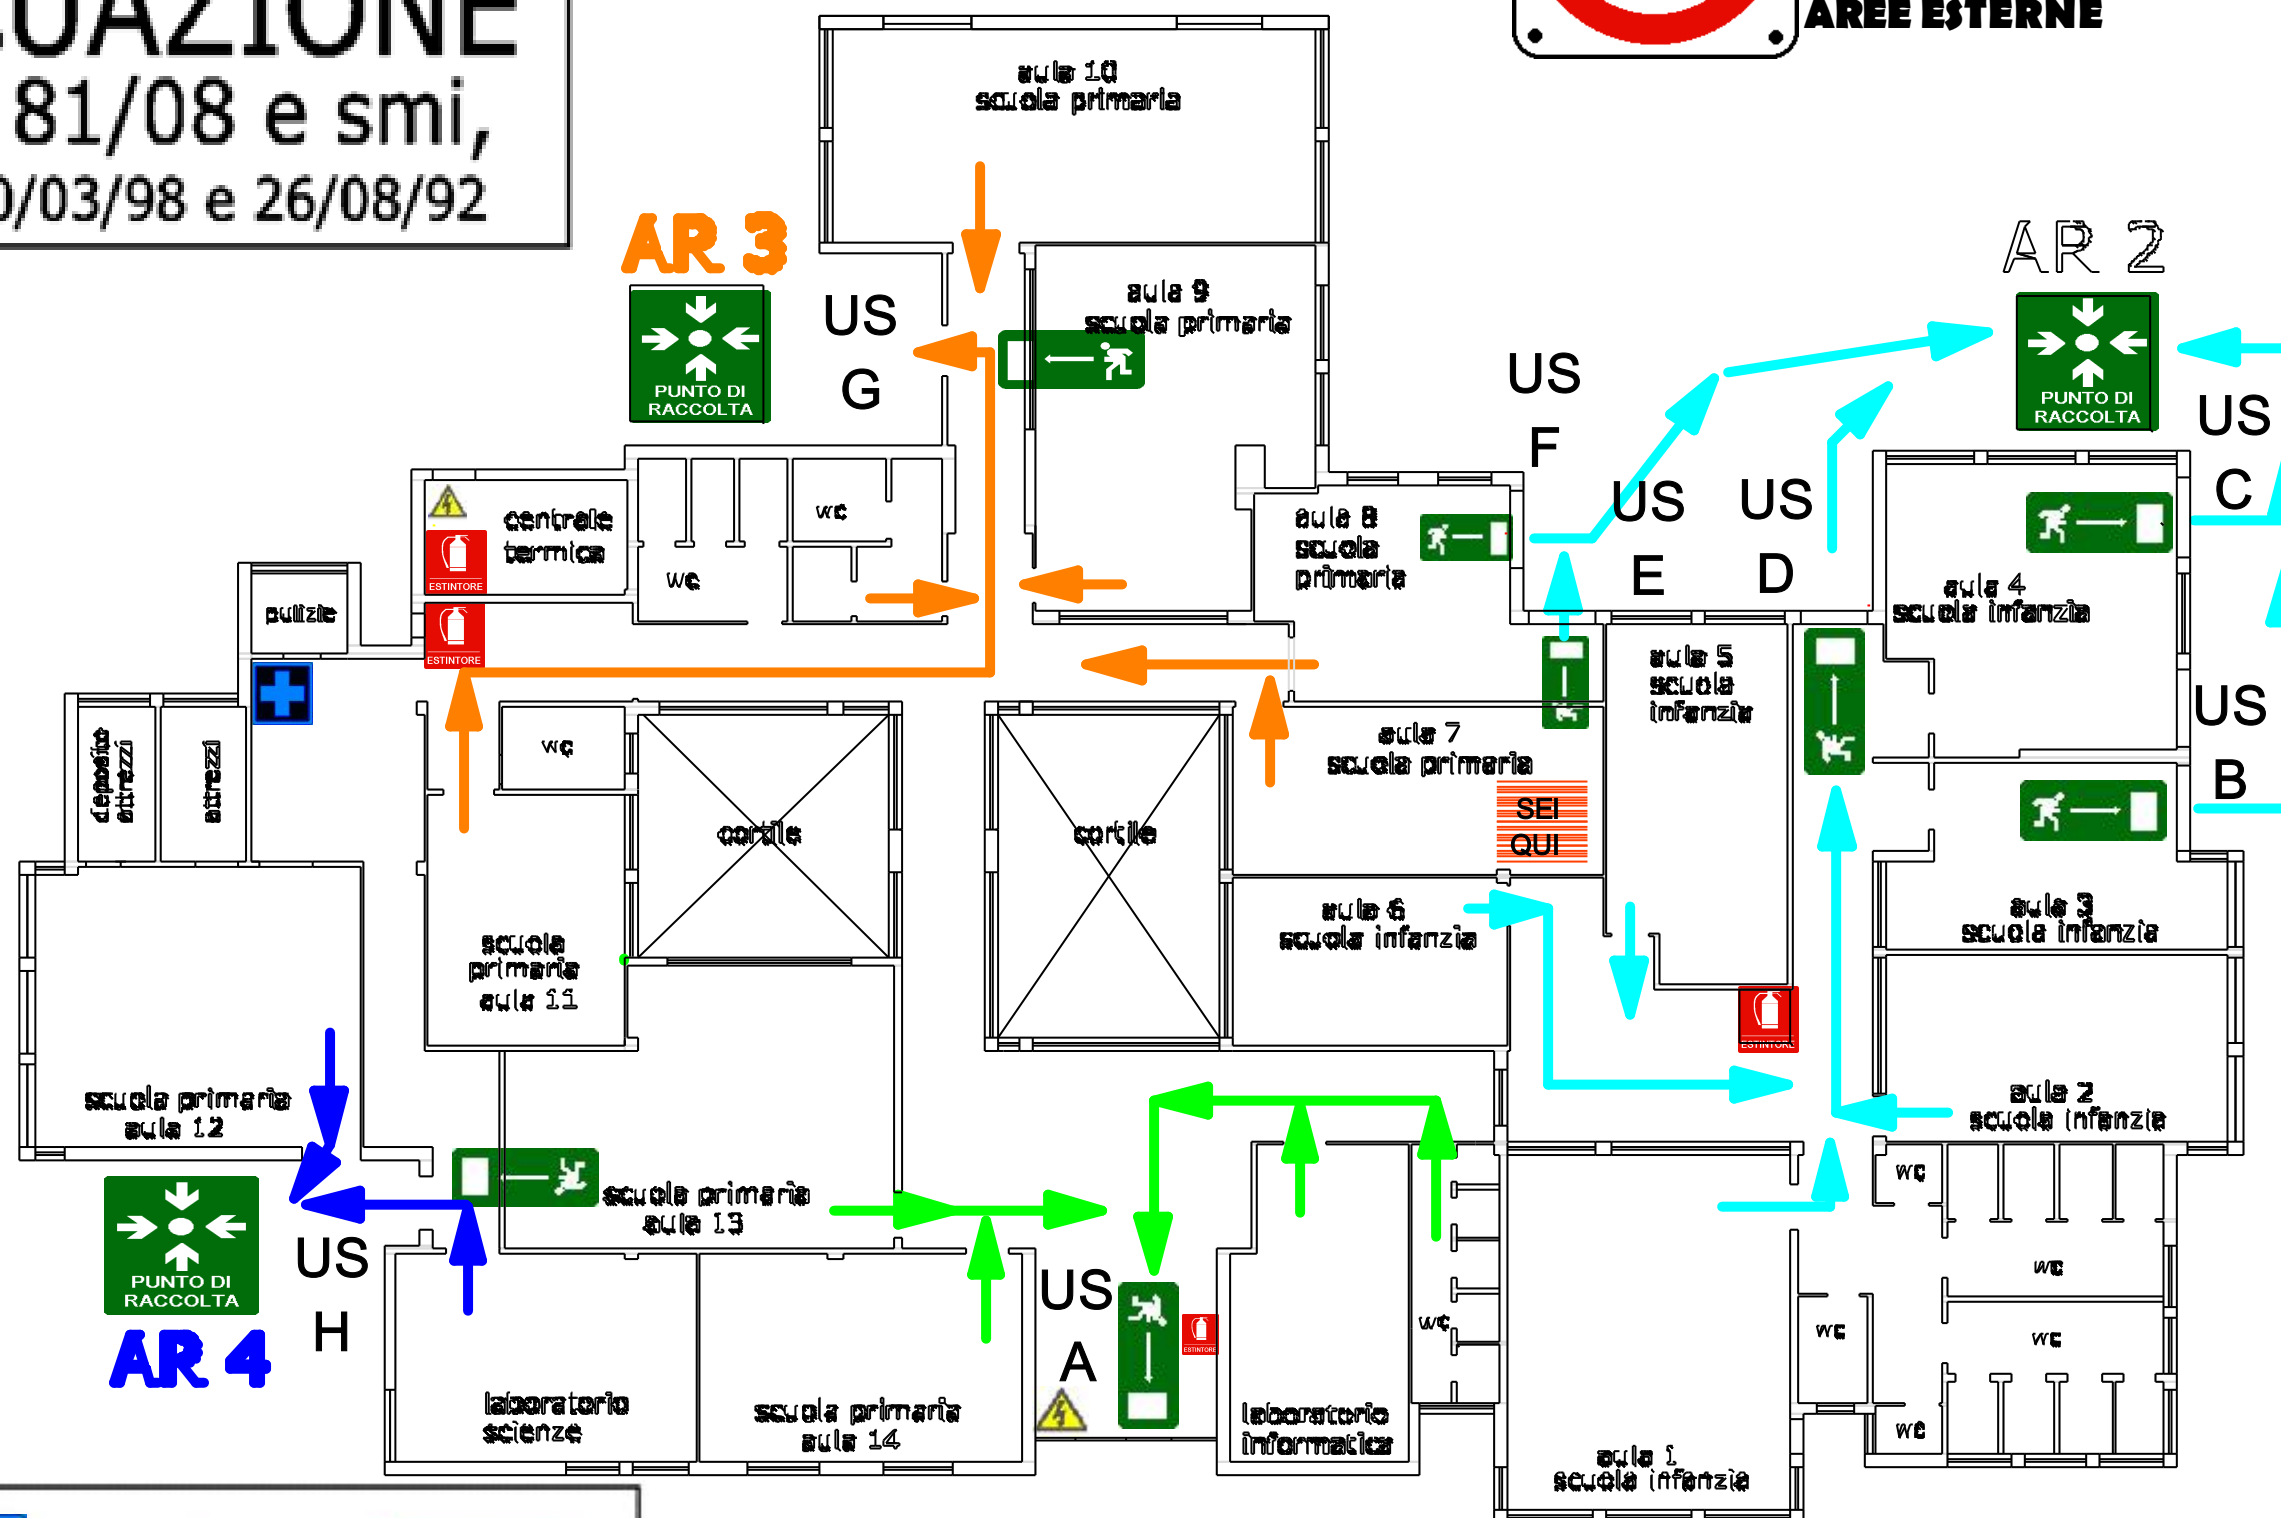


Area  
raccolta  
esterna



Cassetta  
primo  
soccorso



Allarme

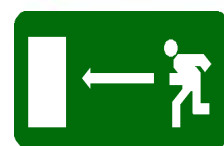

Uscita di  
sicurezza

ingresso  
principale

Via Lamma



AR 1

**RSPP  
ARCH. FEDERICO BIAGINI**