


# PIANO DI EVACUAZIONE

D.Lgs. 81/08 e smi,  
DD.MM. 10/03/98 e 26/08/92



**NELL'EDIFICIO E NELLE  
AREE ESTERNE**

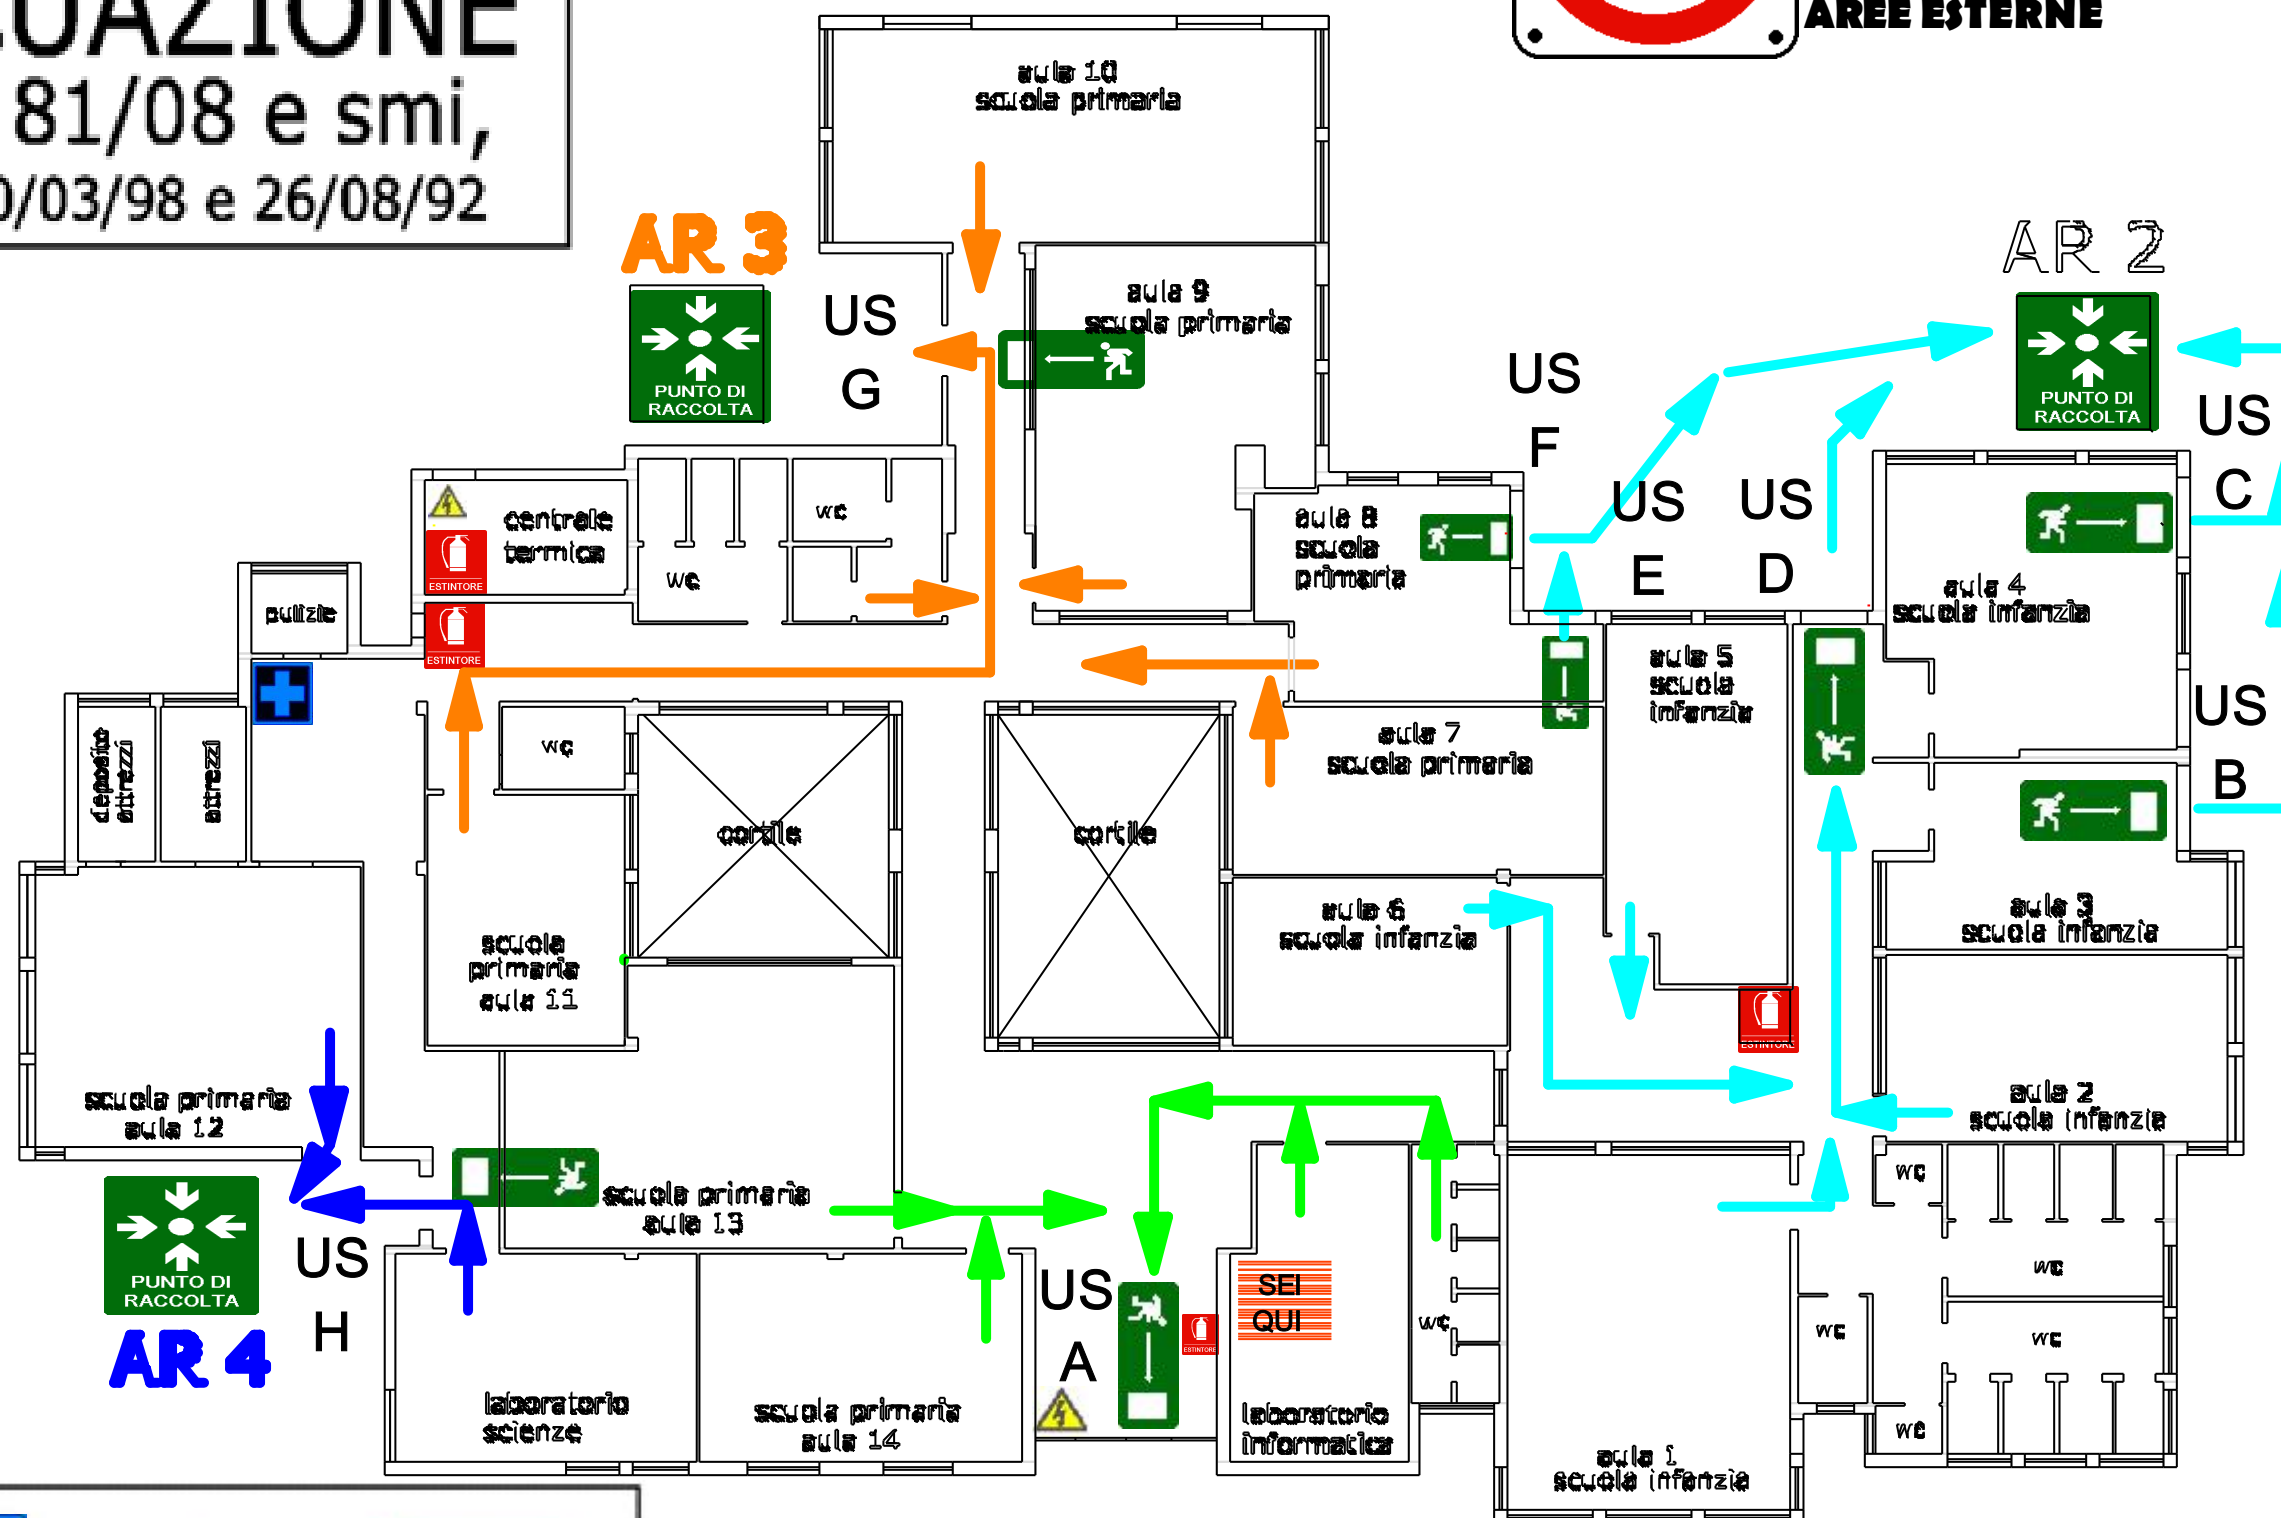

ingresso principale  
Via Lamma



**RSP**  
**ARCH. FEDERICO BIAGINI**