


PIANO DI EVACUAZIONE

D.Lgs. 81/08 e smi,
DD.MM. 10/03/98 e 26/08/92

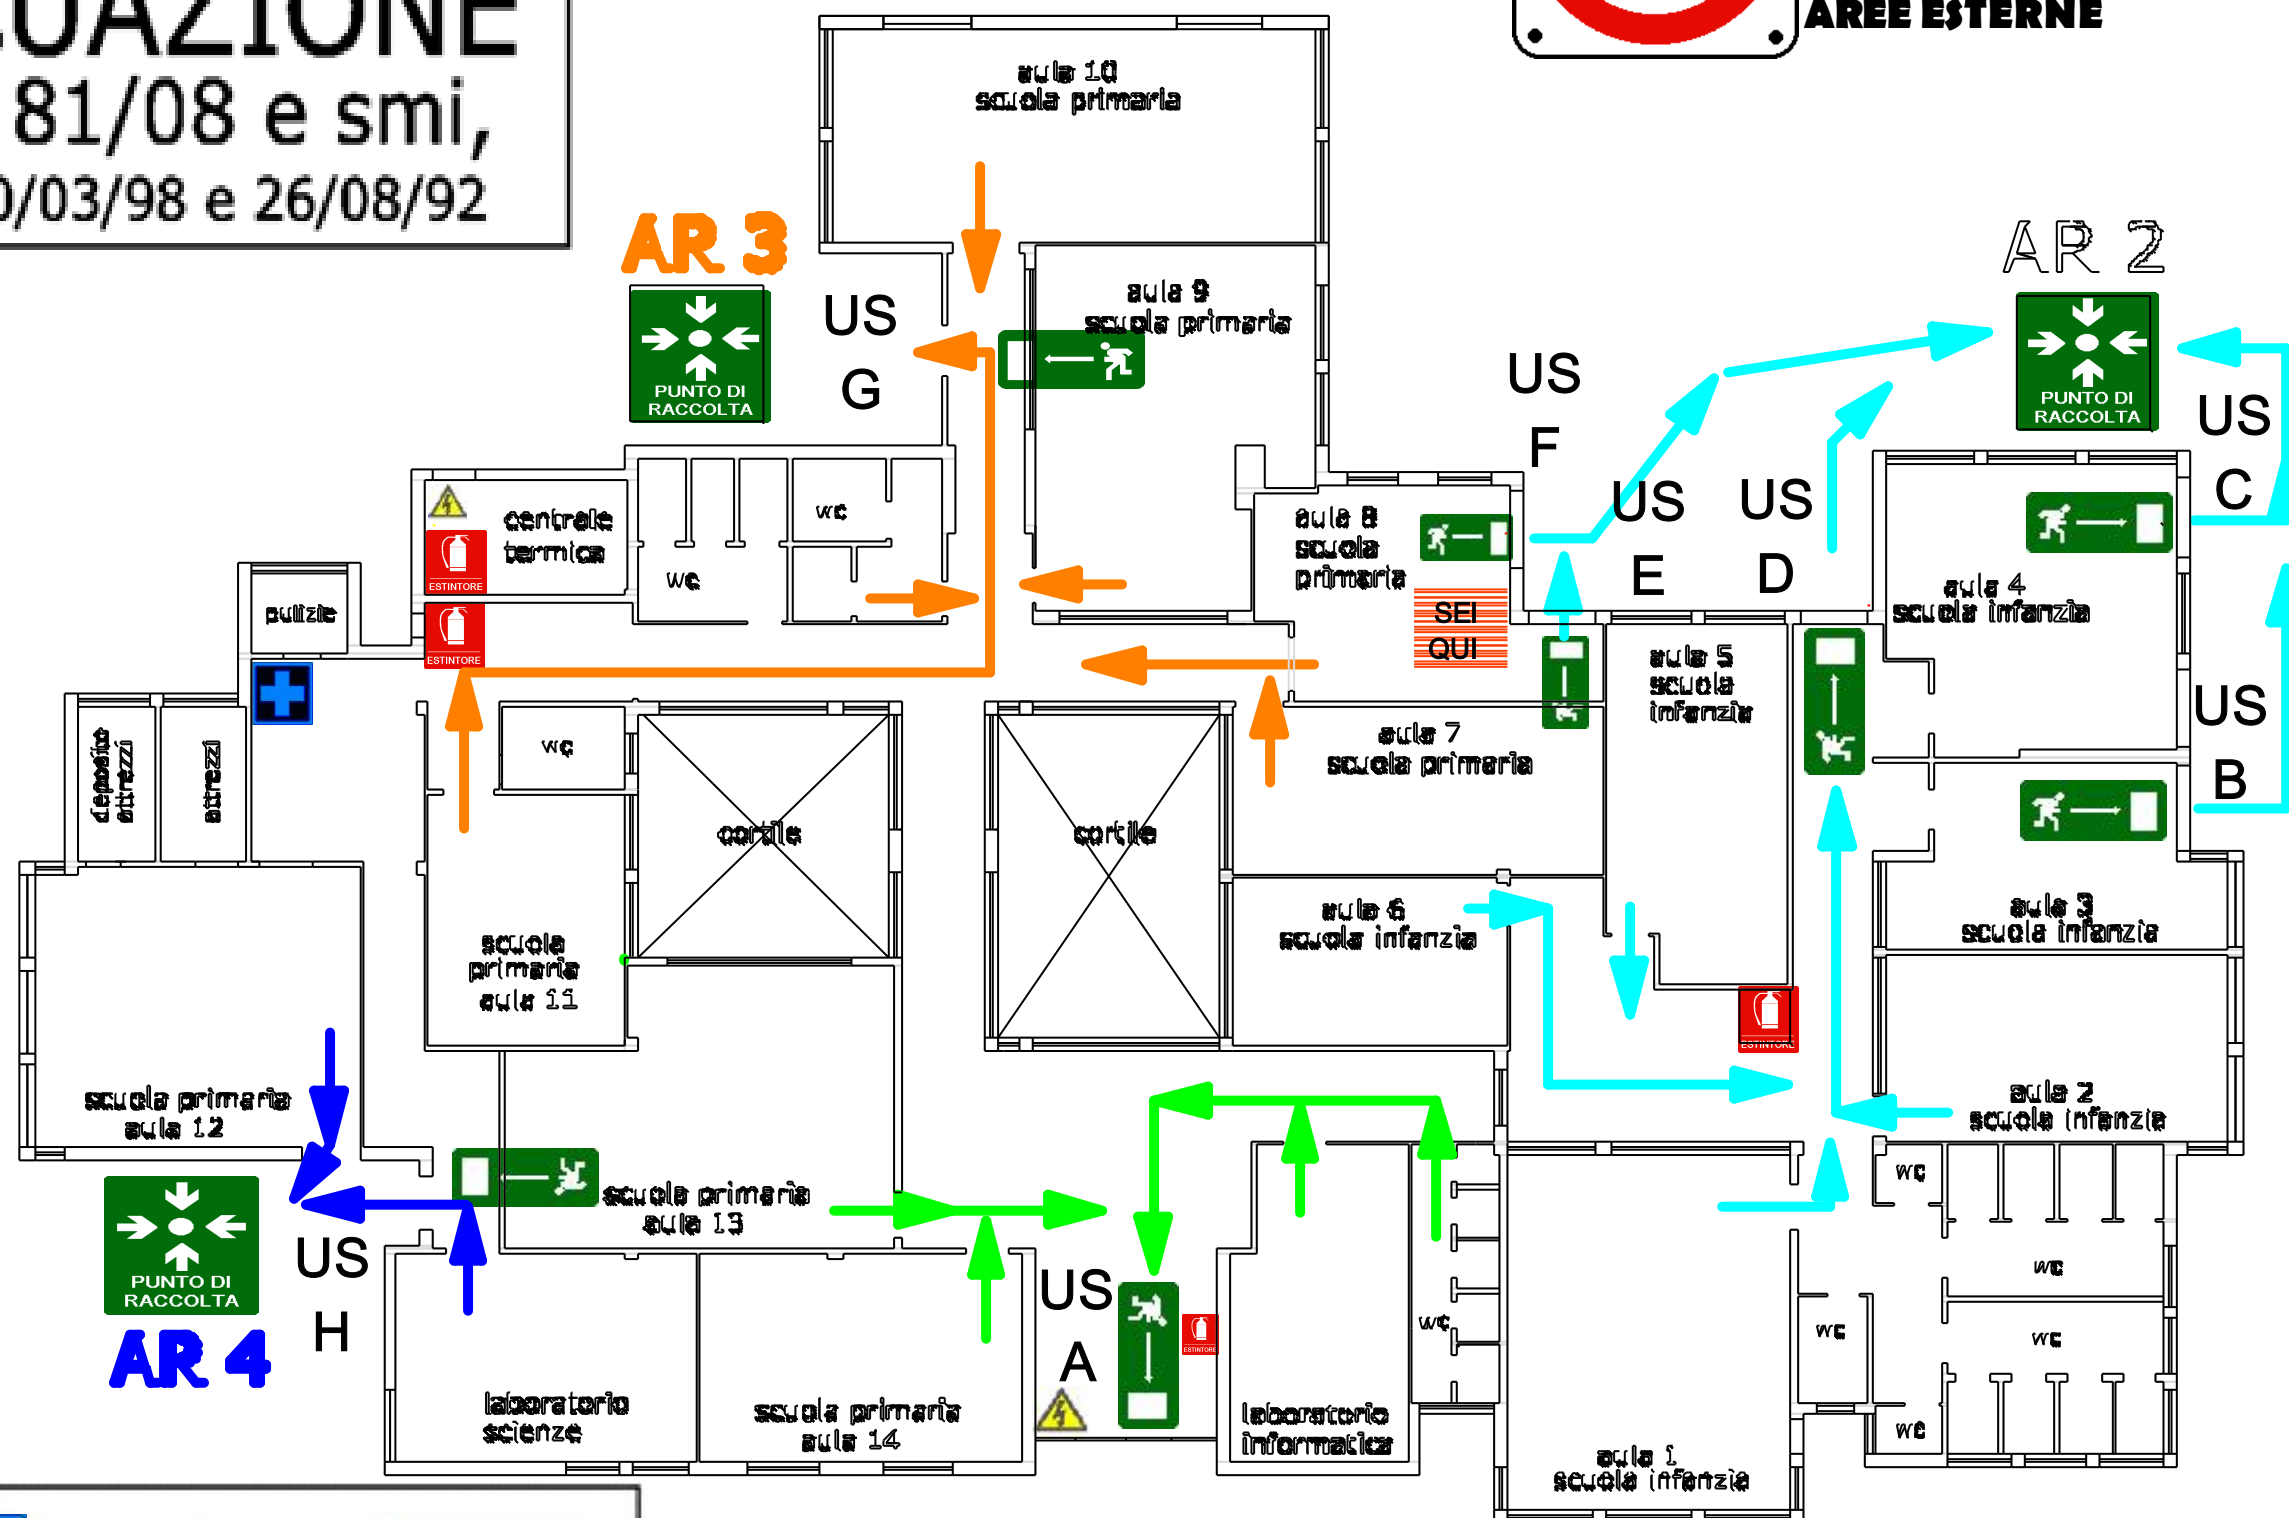

**NELL'EDIFICIO E NELLE
AREE ESTERNE**




**Area
raccolta
esterna**



**Cassetta
primo
soccorso**



Allarme

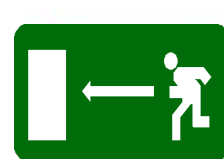

**Uscita di
sicurezza**

Ingresso
principale

Via Lamma



AR 1

**RSPP
ARCH. FEDERICO BIAGINI**